



VISTA EN PLANTA - SISTEMA DE SOPORTES
ESC: 1 : 25


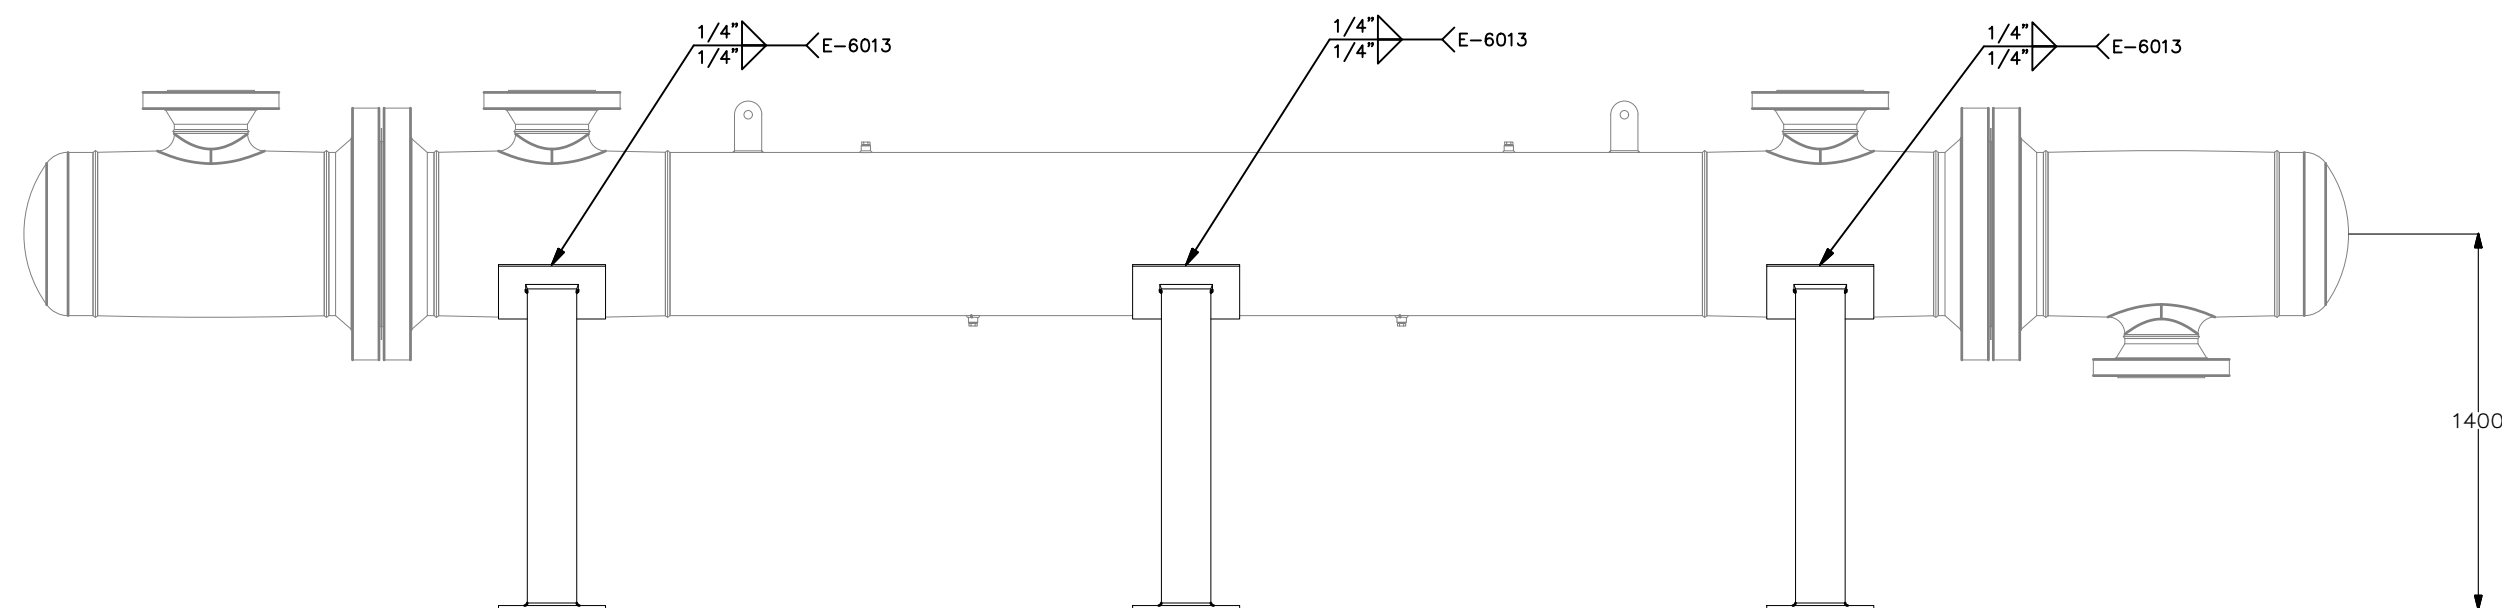


VISTA EN PERFIL - SISTEMA DE SOPORTES
ESC: 1 : 25

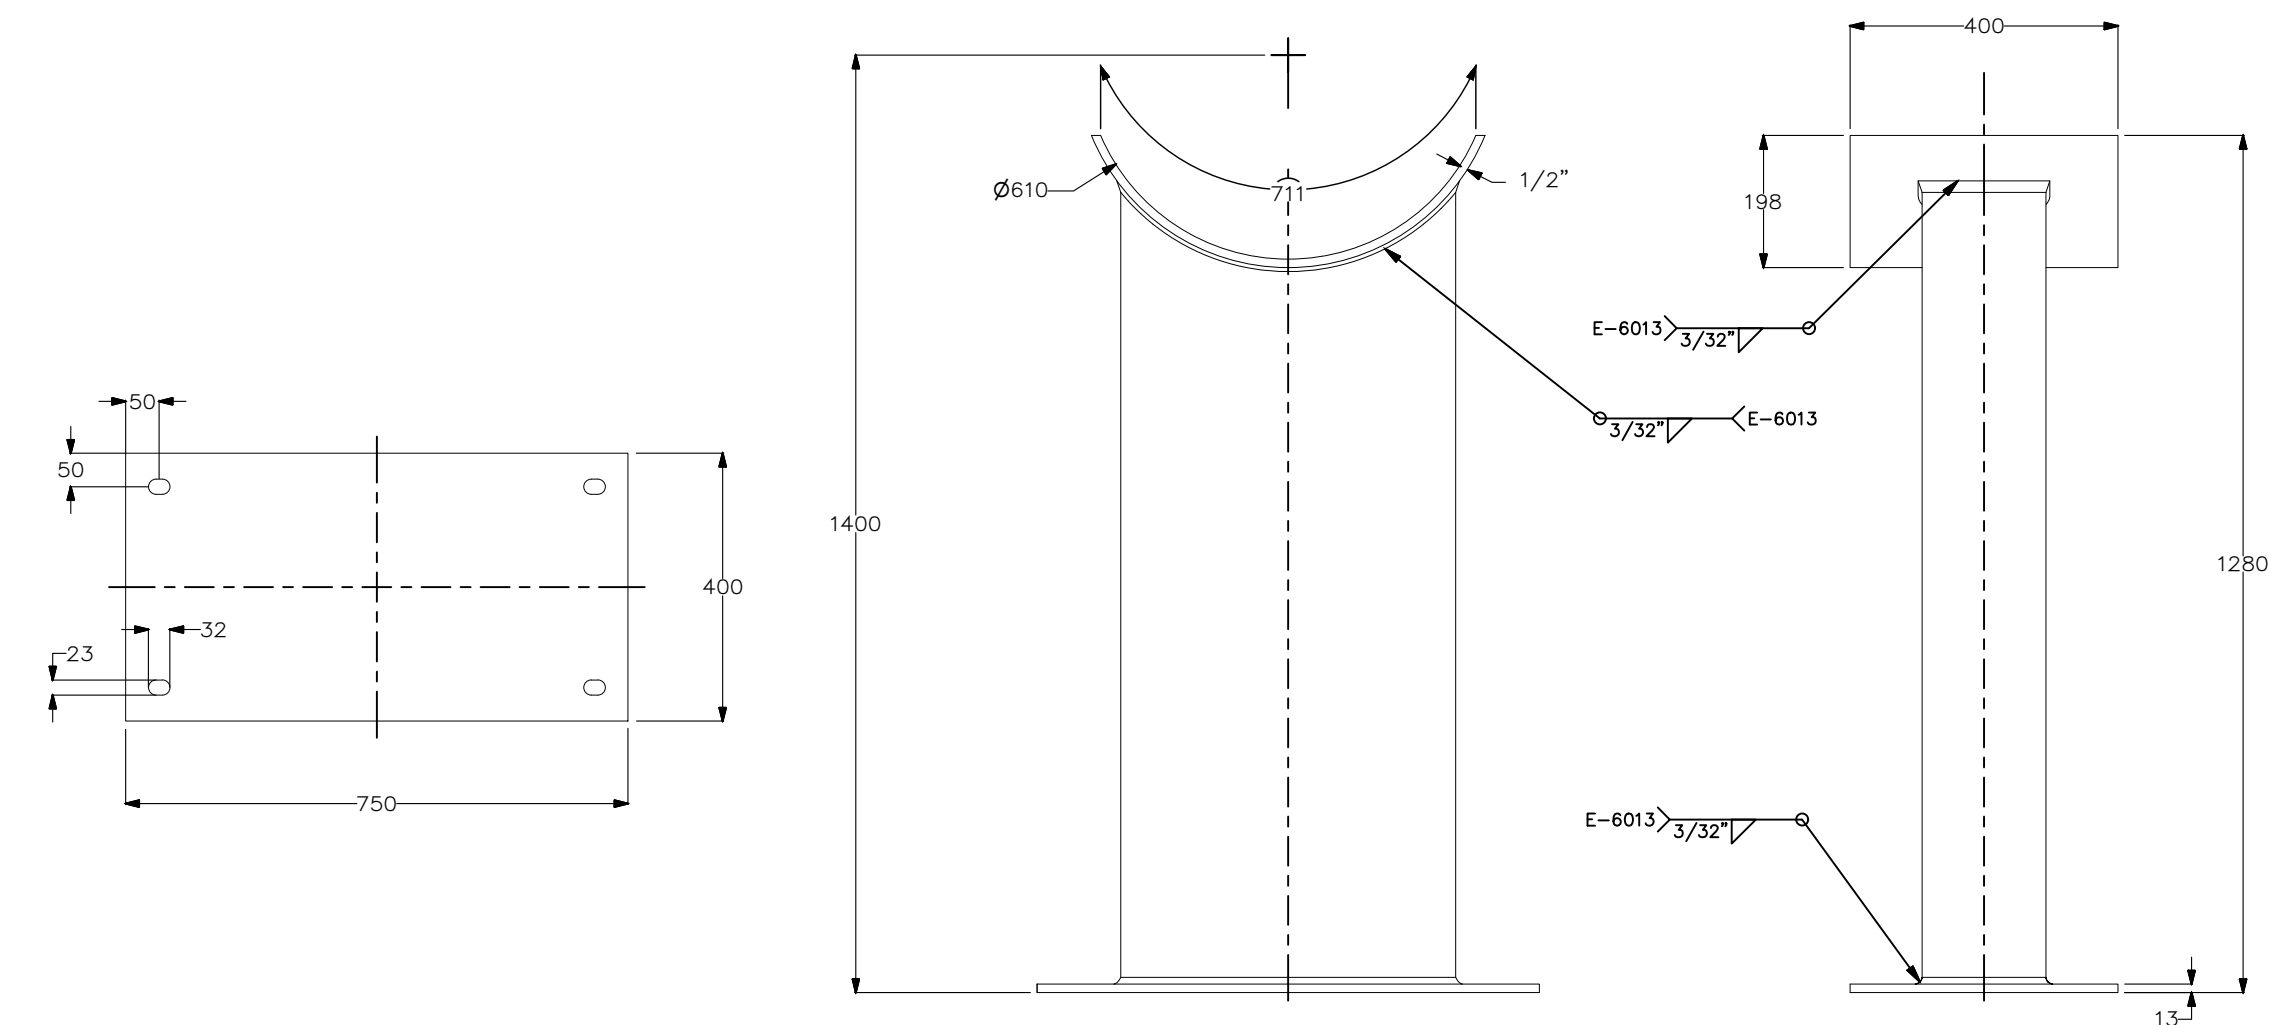

VISTA A - PLATINA INFERIOR
ESC: 1 : 10

VISTAS EN PERFIL - SOPORTE
ESC: 1 : 10

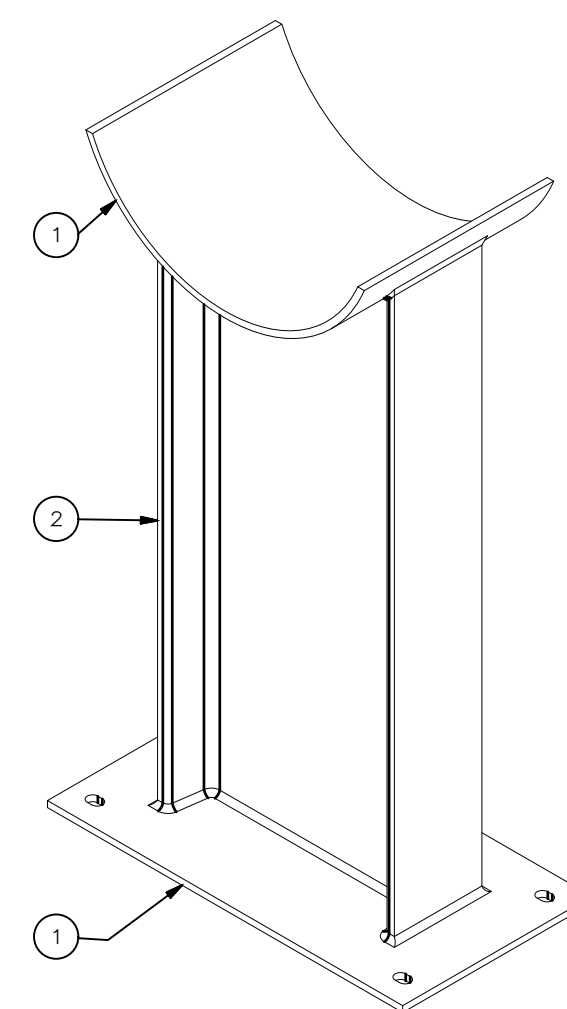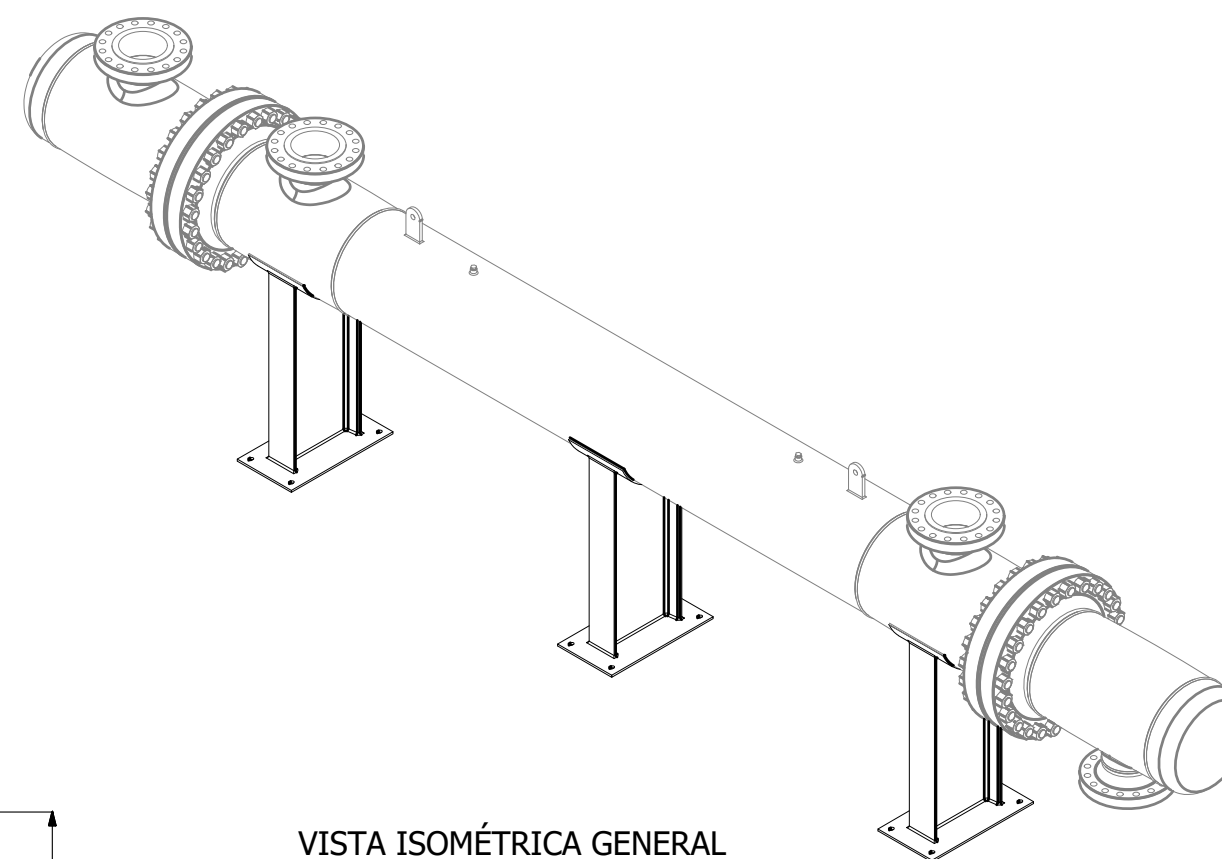

VISTA ISOMÉTRICA
ESC: 1 : 10



PROYECTO:

AMPLIACIÓN CPF MARÍA CONCHITA
(INTERCAMBIADORES DE CALOR)

CONTRATO No.

—

CONTENIDO:

SOPORTES

CÓDIGO PLANO:

GT-M-PL-01

LOCALIZACIÓN:

COLOMBIA

PLANOS Y DOCUMENTOS DE REFERENCIA

[illegible]

SIMBOLOGÍA:

NOTAS:

SELO DE APROBACIÓN:

[illegible]

REV.	DESCRIPCIÓN
0	EMITIDO PARA CONSTRUCCIÓN

TAMAÑO A1	FECHA 04/06/2025
--------------	---------------------

ESCALA:	UNIDAD:
IND	IND

HOJA:

6/7

DOCUMENTO CON PROPIEDAD INTELECTUAL
PROHIBIDO SU COPIA O EMISIÓN VERSIÓN 00

2	1192 mm	PERFIL VIGA EN I 500, CS A-36
1	1	LÁMINA DE 1/2", ACERO A-36
ITEM	CANT.	DESCRIPCIÓN
LISTADO DE MATERIALES		

LISTADO DE MATERIALES