



REVISIONES				
ZONA	REV.	DESCRIPCIÓN	FECHA DE REV.	REVISADO POR
	B	EMITIDO PARA REVISIÓN	04/09/2026	C. PEDRAZA
				APROBADO POR
				O. ESCORCIA

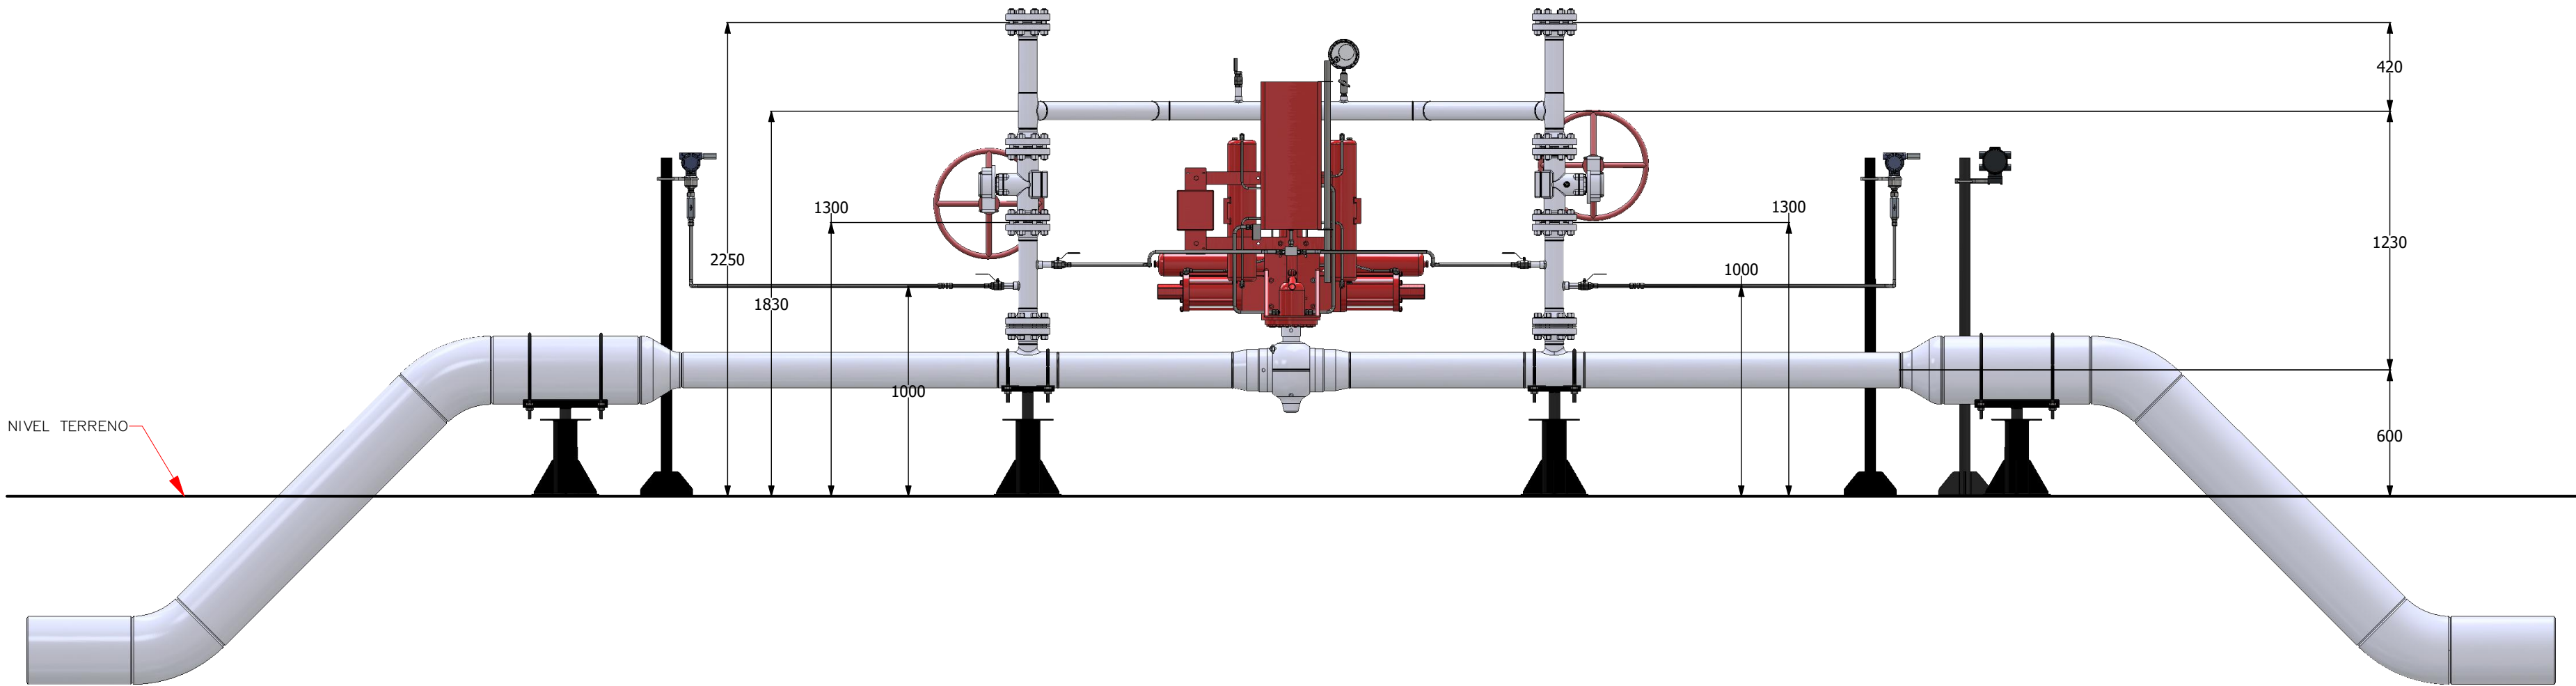

VISTA FRONTAL

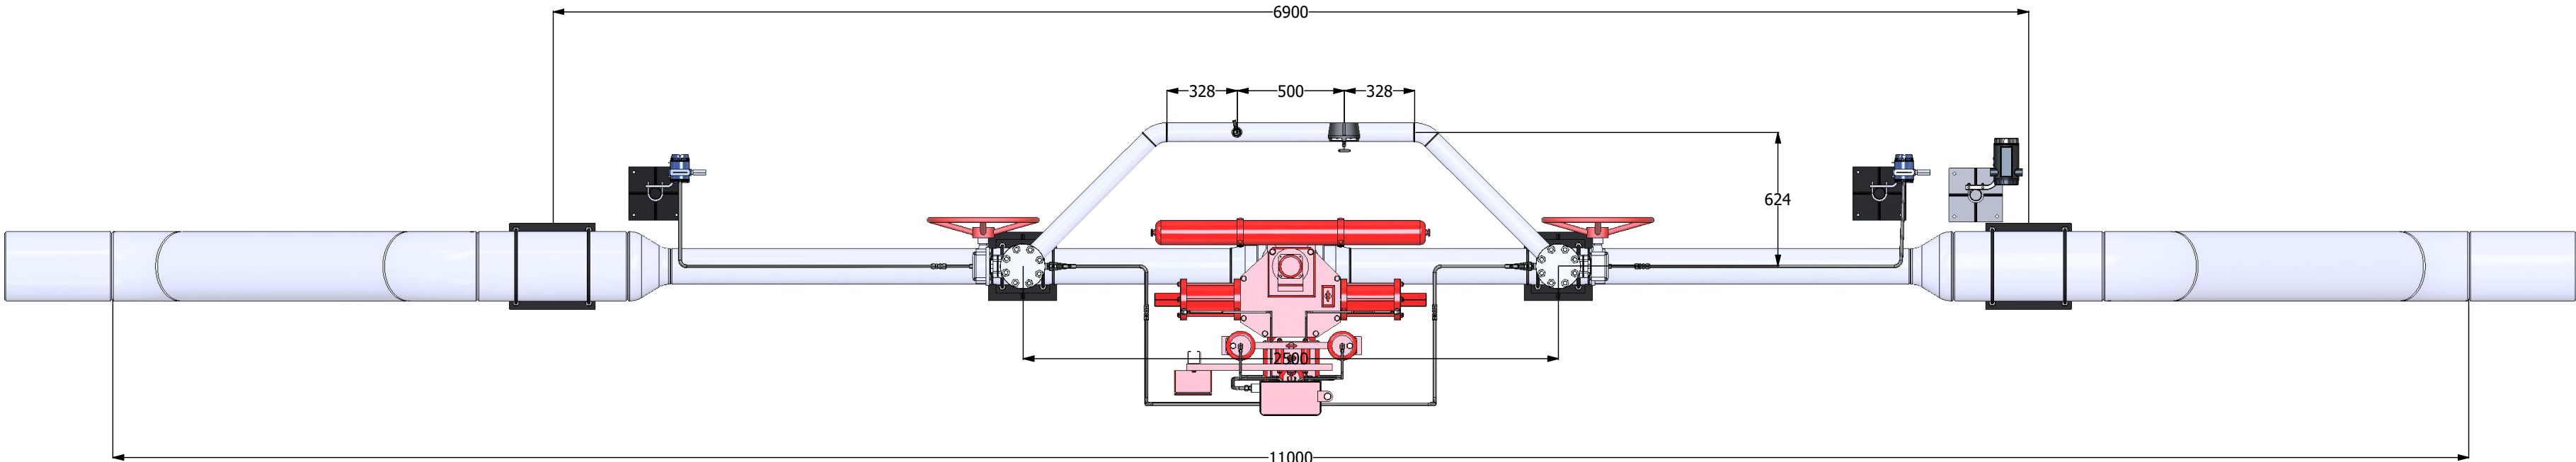

VISTA EN PLANTA

Este plano es propiedad de Promigas. El uso de la información contenida debe ser tratada como confidencial y se retornará a Promigas en caso de que le sea solicitado. El contenido no podrá ser reproducido, copiado o desechado a menos que sea exclusivamente necesario para el propósito original y previa autorización por escrito.

NOTAS:

1. El constructor podrá reubicar a conveniencia los soportes de los extremos para efectos de minimizar interferencias con el cerramiento perimetral.

DIBUJADO POR:	SEDIMA CORP
DISEÑADO POR:	SEDIMA CORP
LOCALIZACIÓN:	TROYA, SAMORÉ – N. DE S.
NOMBRE DEL ARCHIVO MAGNETICO:	1749-PL-T-543.idw
DIMENSIONAMIENTO Y TOLERANCIA:	

			
PROYECTO: SISTEMA DE PROTECCIÓN ESDV CRUCE LA CHINA			
CONTENIDO: PLANTA Y PERFIL ACOTADO – ESDV 101			
TAMAÑO:	CODIGO DEL PLANO:		REV.
A2	PMO-VS-017-ME-011-DIS-R0		B
ESCALA:	UNIDAD:	HOJA:	
1:25	mm	1/1	