


REVISIONES				
ZONA	REV.	DESCRIPCIÓN	FECHA DE REV.	REVISADO POR
	B	EMITIDO PARA REVISIÓN DEL CLIENTE	04/09/2026	C. PEDRAZA
				APROBADO POR O. ESCORCIA

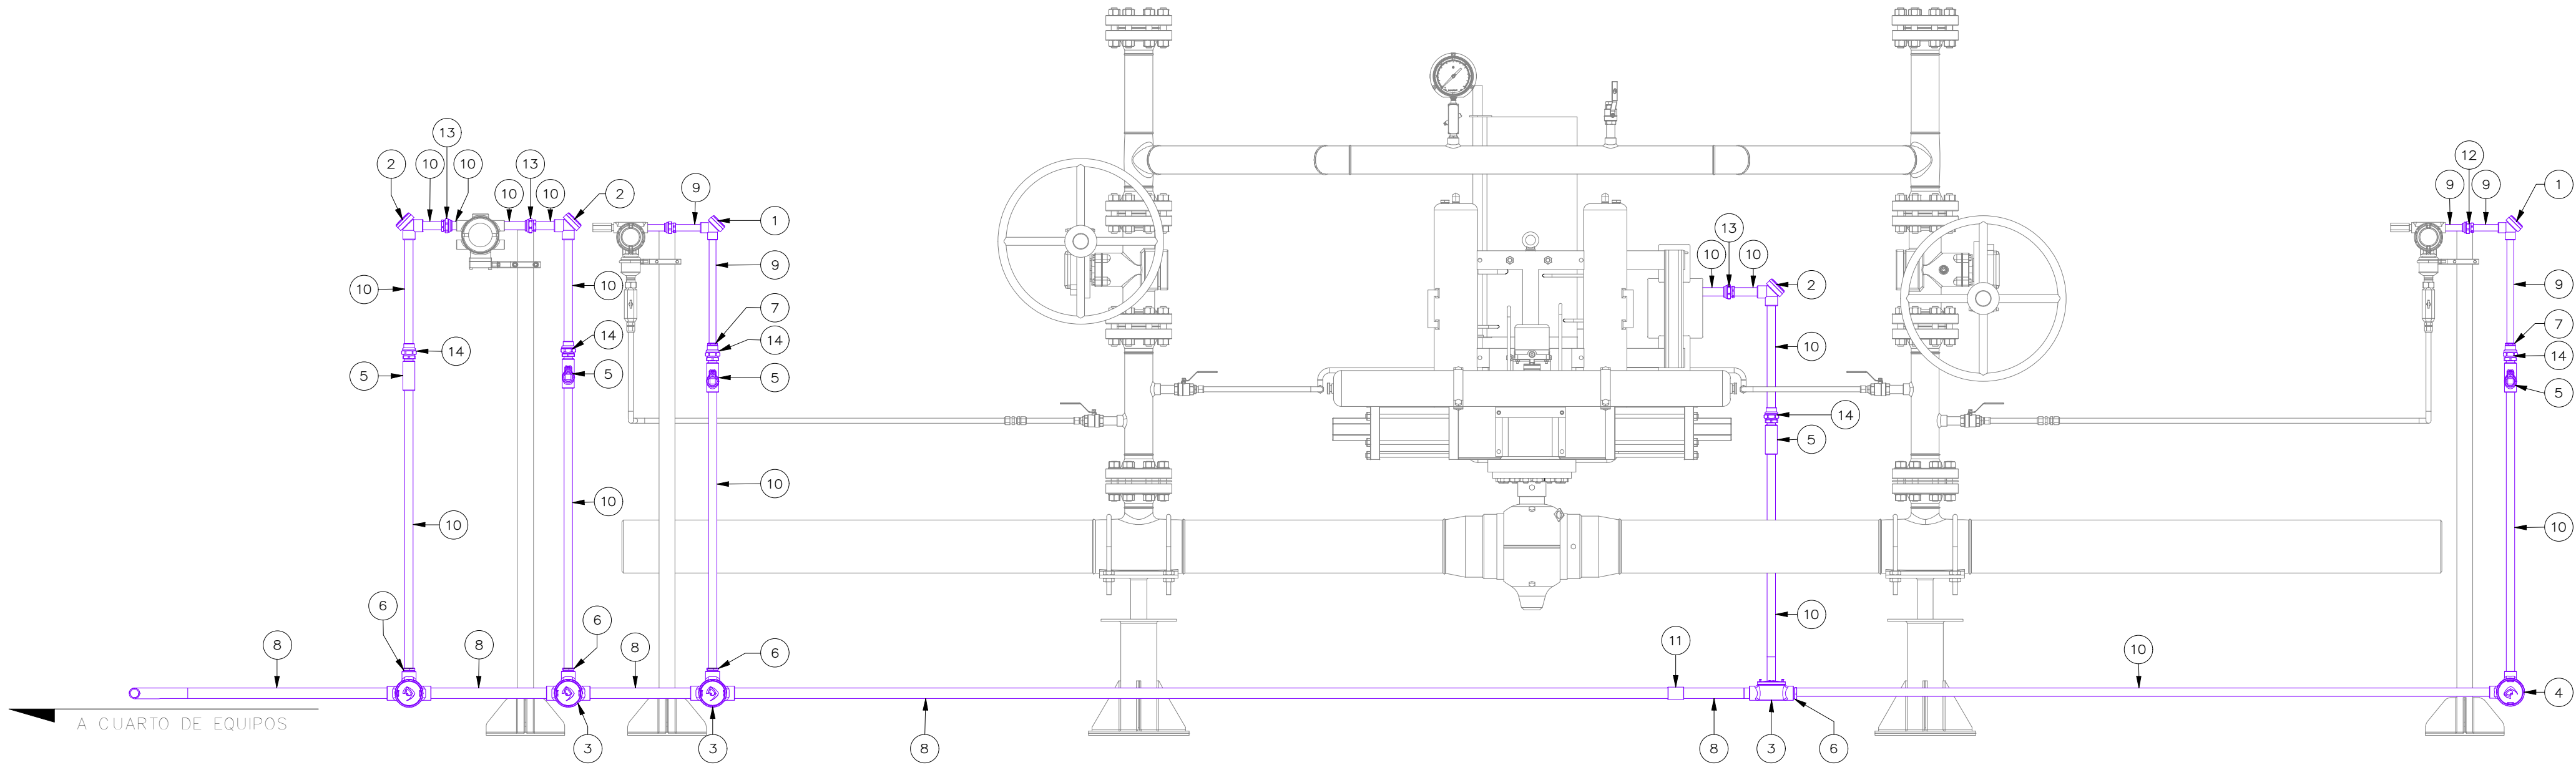

VISTA FRONTAL

14	10	UNIÓN UNIVERSAL UNY 3/4"	MACHO—HEMBRA, ACERO GALVANIZADO
13	4	UNIÓN UNIVERSAL UNF 3/4"	HEMBRA — ACERO GALVANIZADO
12	6	UNIÓN UNIVERSAL UNF 1/2"	HEMBRA — ACERO GALVANIZADO
11	2	UNIÓN SIMPLE 1"	CONDUIT, GALVANIZADA
10	9,00 m	TUBERÍA CONDUIT 3/4"	ACERO GALVANIZADO
9	2,00 m	TUBERÍA CONDUIT 1/2"	ACERO GALVANIZADO
8	10,00 m	TUBERÍA CONDUIT 1"	ACERO GALVANIZADO
7	6	REDUCCIÓN BUSHING 3/4" x 1/2"	#3000 NPT ASTM A105, SEGÚN ASME B16.11
6	10	REDUCCIÓN BUSHING 1" x 3/4"	#3000 NPT ASTM A105, SEGÚN ASME B16.11
5	10	CORTA FUEGO 3/4" FF/HV	HEMBRA/HEMBRA. HORIZONTAL/VERTICAL
4	2	CONDULETA 3/4" GUAL 26	GALVANIZADA. TAPA 3"
3	8	CONDULETA 1" GUAT 36	GALVANIZADA. TAPA 3"
2	4	CODO CON TAPA , PLANCHA, F/F, XP	
1	6	CODO LB Y 1/2"	CODO CON TAPA , PLANCHA, F/F, XP
ELEMENTO	CANT.	DESCRIPCIÓN	OBSERVACIONES
LISTADO DE MATERIALES			

Este plano es propiedad de Promigas. El uso de la información contenida debe ser tratada como confidencial y se retornará a Promigas en caso de que le sea solicitado. El contenido no podrá ser reproducido, copiado o desechado a menos que sea exclusivamente necesario para el propósito original y previa autorización por escrito.

NOTAS:	DIBUJADO POR: SEDIMA CORP				
	DISEÑO POR: SEDIMA CORP				
	LOCALIZACIÓN: TROYA, SAMORÉ — N. DE S.		PROYECTO: SISTEMA DE PROTECCIÓN ESDV CRUCE LA CHINA		
	NOMBRE DEL ARCHIVO MAGNETICO: 1749—PL—E—724.idw		CONTENIDO: TÍPICO DE MONTAJE DE INSTALACIONES ELÉCTRICAS		
	DIMENSIONAMIENTO Y TOLERANCIA:		TAMAÑO: A1	CODIGO DEL PLANO: PMO—VS—017—ME—023—DIS—R0	REV. B
	ESCALA: IND		UNIDAD: N/A	HOJA: 1/1	