




REVISIONES		FECHA DE REV.	REVISADO POR	APROBADO POR
ZONA	REV.			
	B	04/09/2026	C. PEDRAZA	O. ESCORCIA
DESCRIPCIÓN				
EMITIDO PARA REVISIÓN DEL CLIENTE				

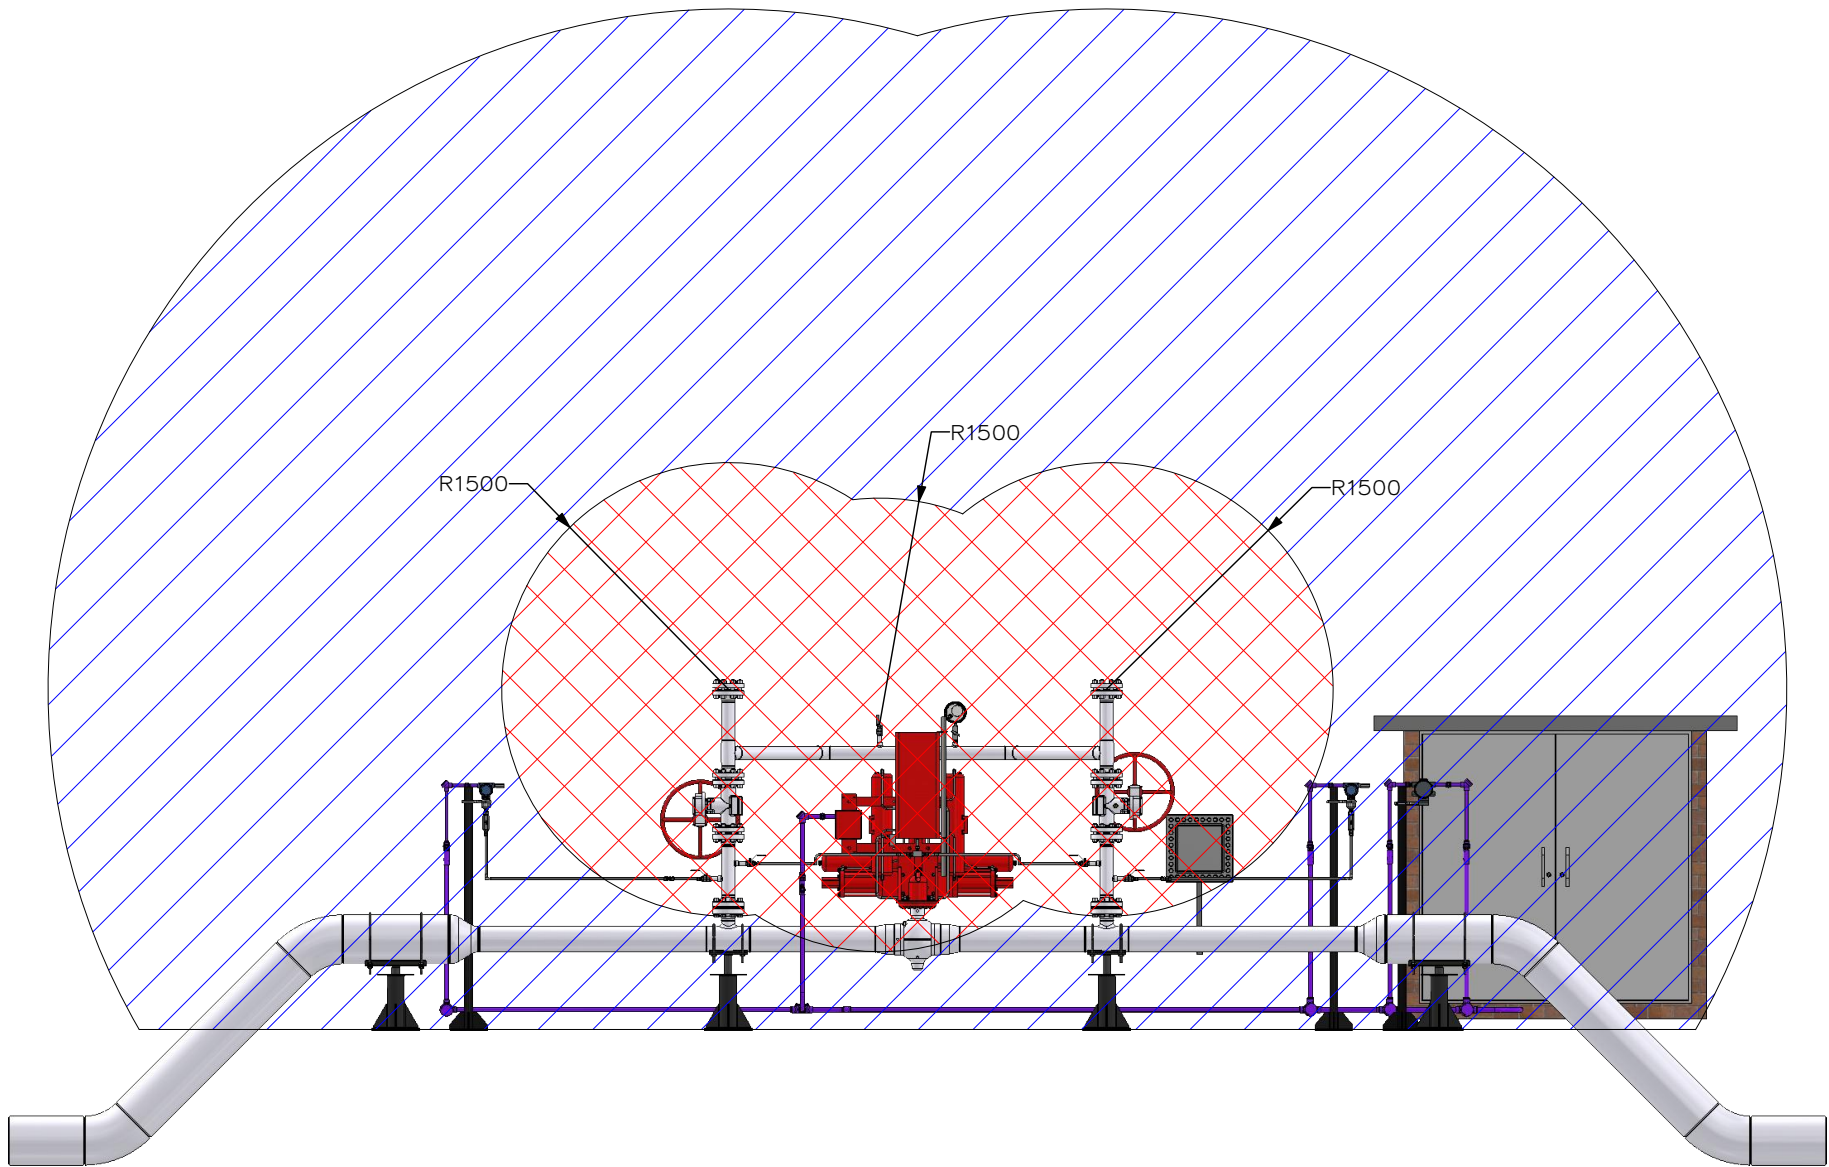

VISTA "A"
ESC: 1 : 50

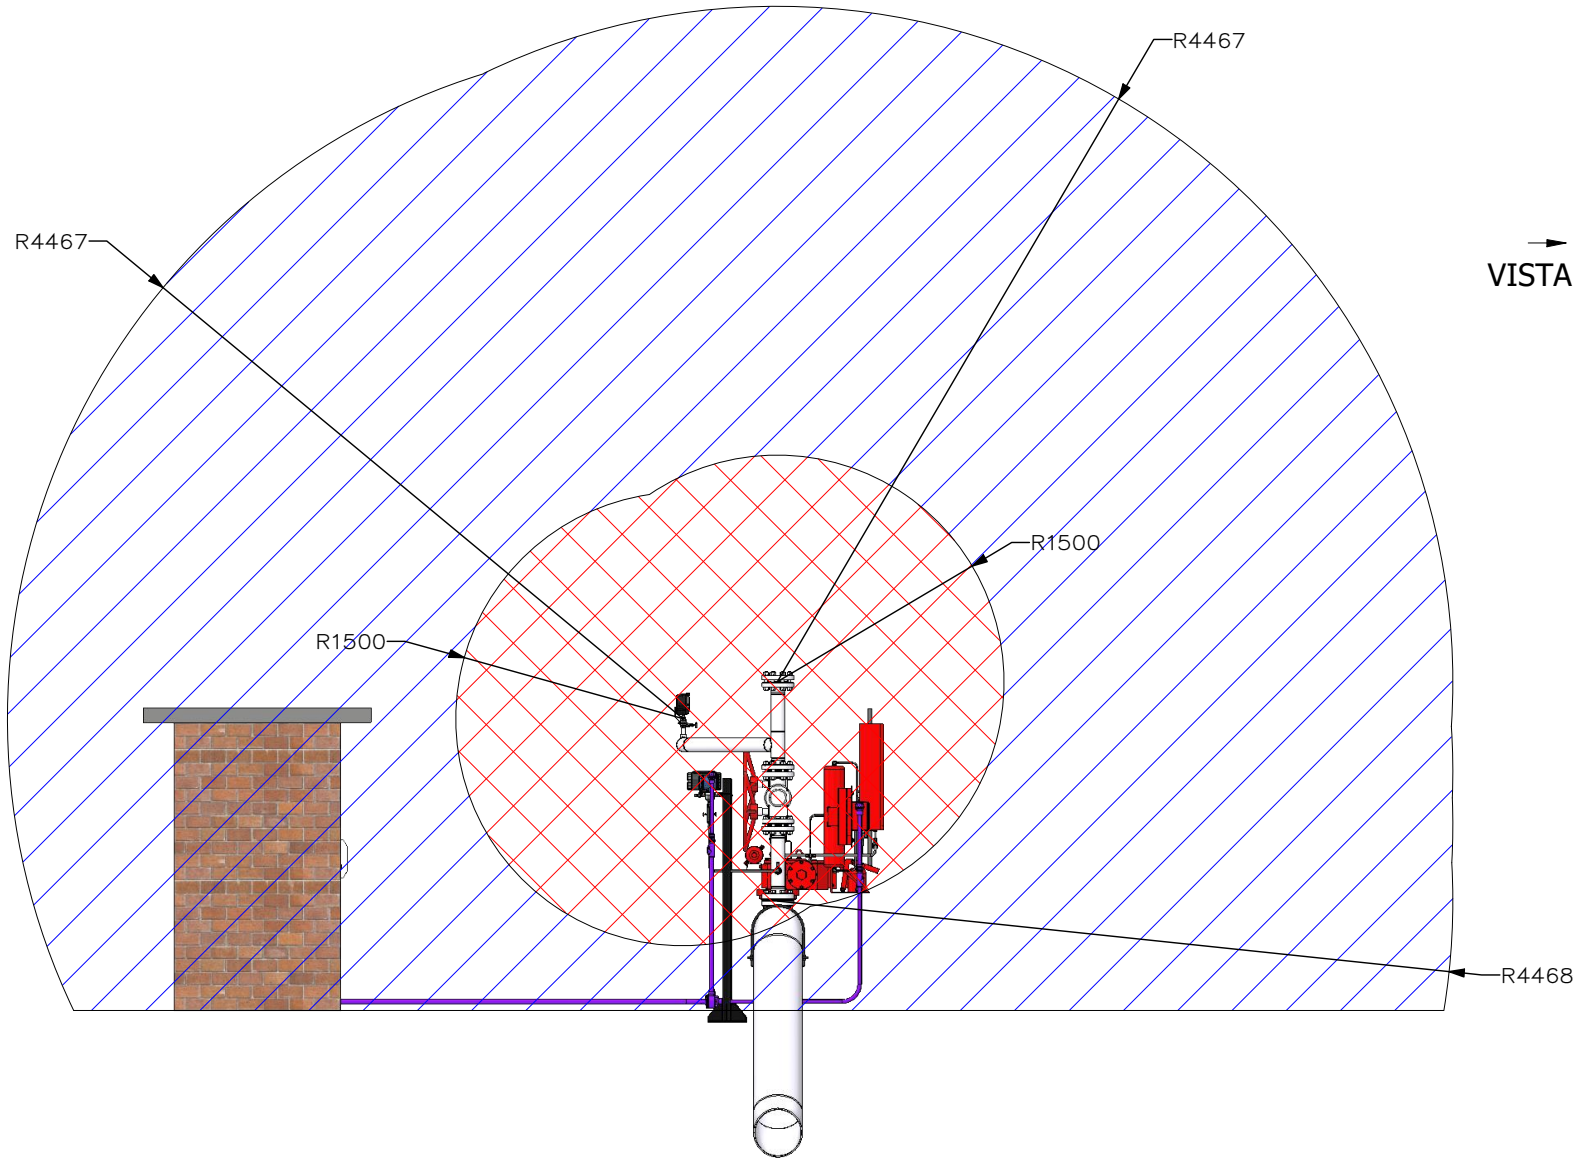

VISTA "B"
ESC: 1 : 50

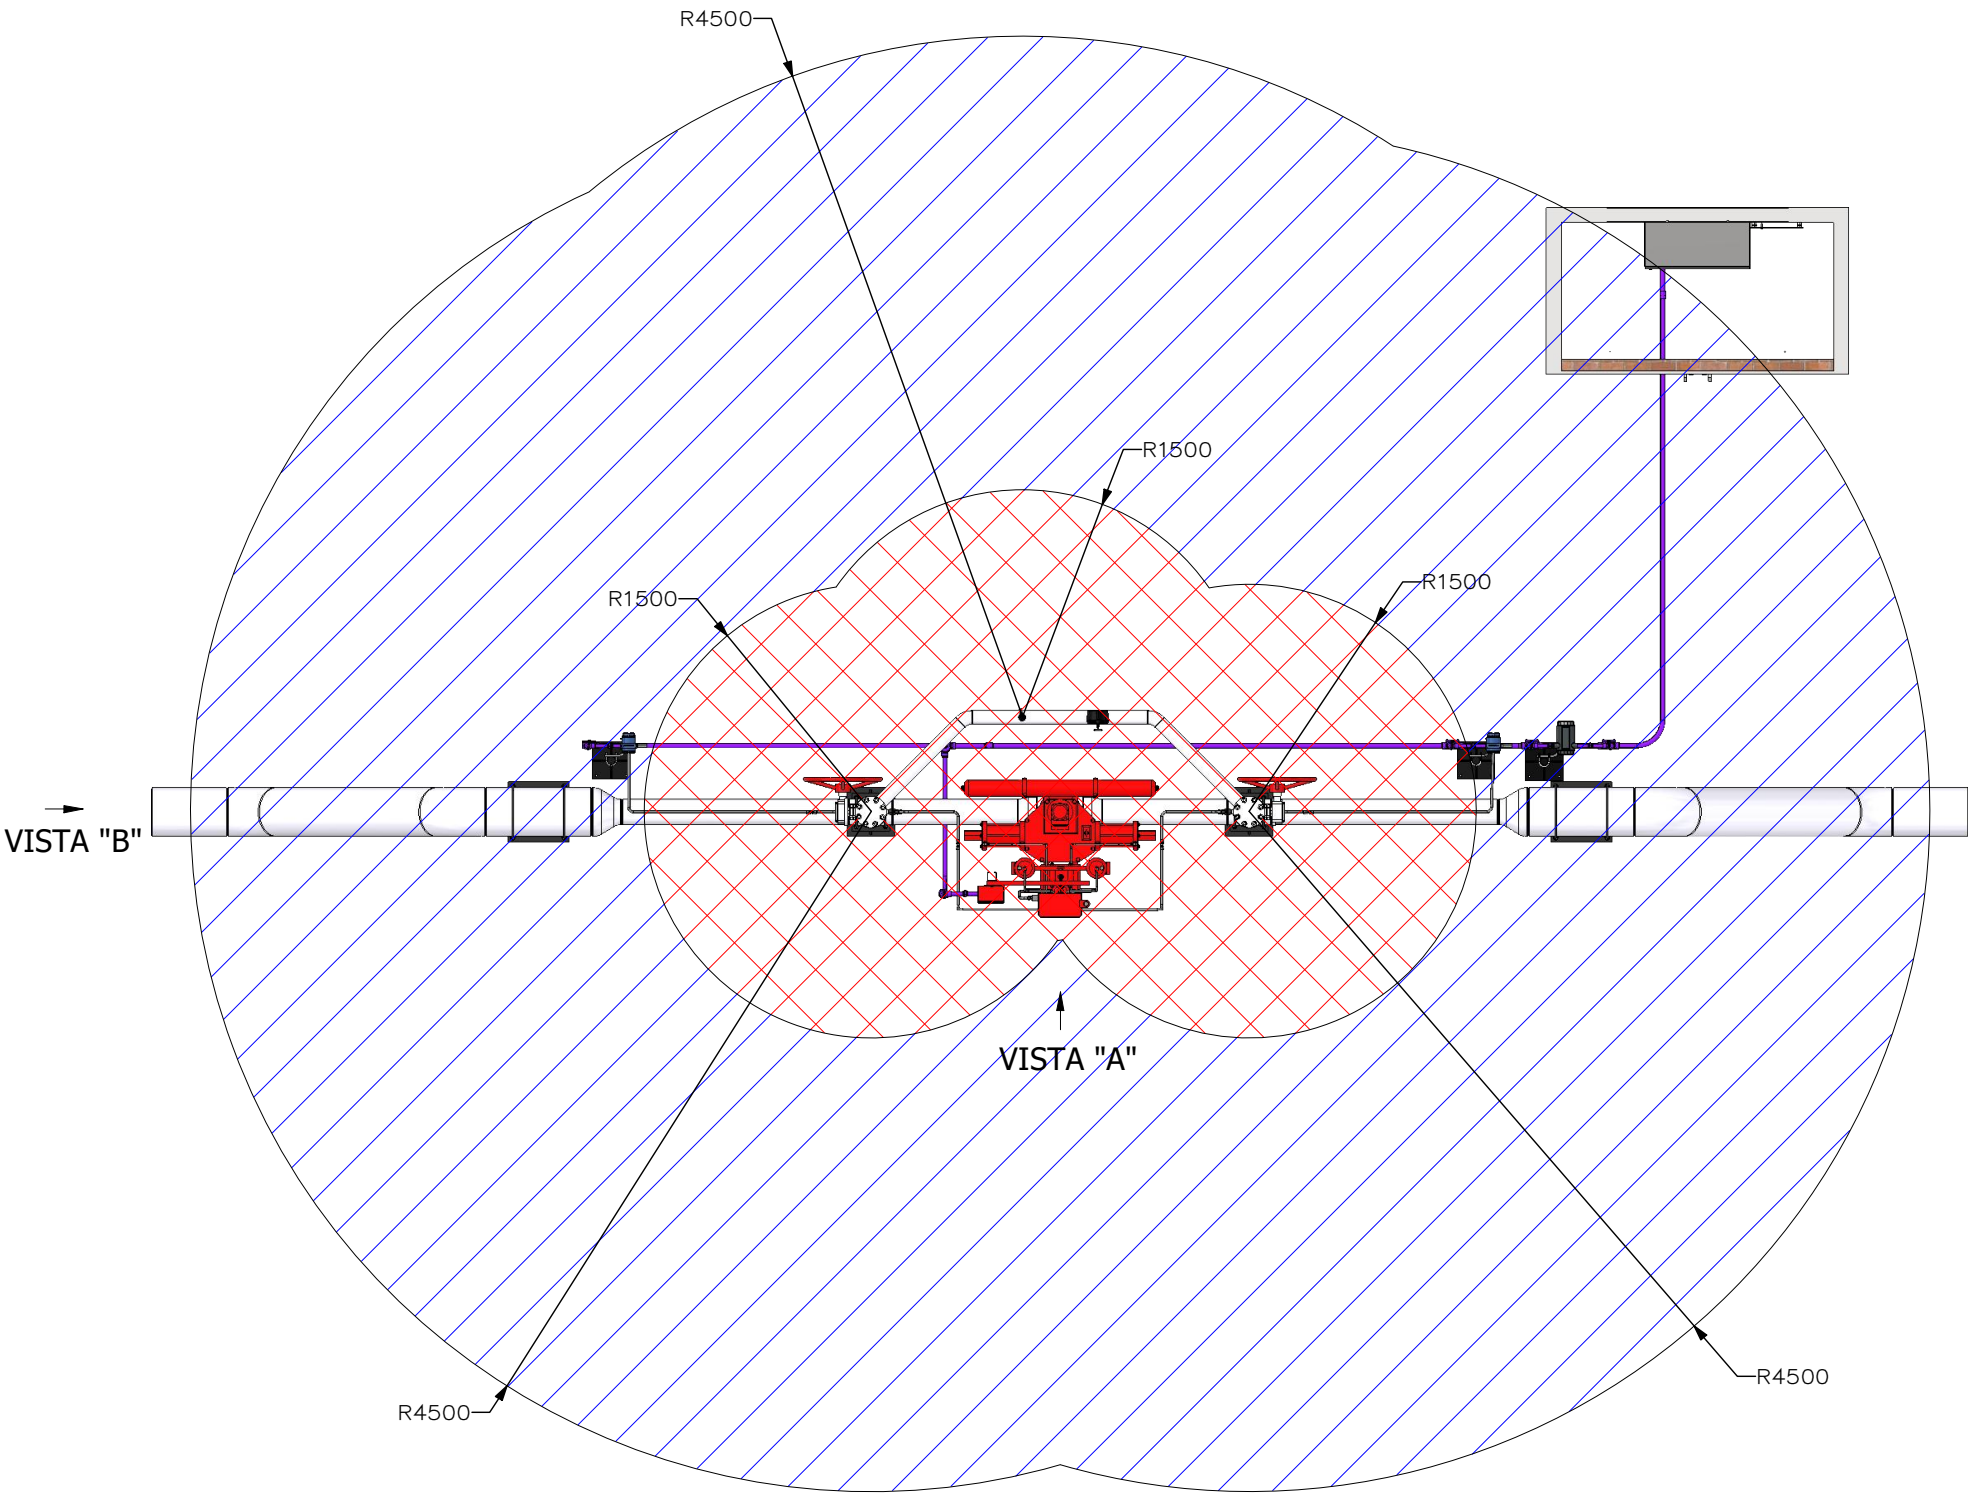

VISTA EN PLANTA
ESC: 1 : 50

CLASE I, DIVISIÓN 1	CLASE I, DIVISIÓN 2	NO CLASIFICADA

Este plano es propiedad de Promigas.
El uso de la información contenida
debe ser tratada como confidencial y
se retornará a Promigas en caso de
que le sea solicitado. El contenido no
podrá ser reproducido, copiado o
desechado a menos que sea
exclusivamente necesario para el
propósito original y previa autorización
por escrito.

NOTAS:	DIBUJADO POR: SEDIMA CORP		
	DISEÑADO POR: SEDIMA CORP		
	LOCALIZACIÓN: TROYA, SAMORÉ – N. DE S.	PROYECTO: SISTEMA DE PROTECCIÓN ESDV CRUCE LA CHINA	
	NOMBRE DEL ARCHIVO MAGNETICO: 1749-PL-E-741.idw	CONTENIDO: CLASIFICACIÓN DE ÁREAS ELÉCTRICAS – ESDV 101	
	DIMENSIONAMIENTO Y TOLERANCIA:	TAMAÑO: A2	CODIGO DEL PLANO: PMO-VS-017-EL-016-DIS-R0
ESCALA: IND		UNIDAD: mm	HOJA: 1/1
		REV. B	