



ZONA		REVISIONES			
		REV.	DESCRIPCIÓN	FECHA DE REV.	REVISADO POR
		0	EMITIDO PARA CONSTRUCCIÓN	14/09/2026	C. PEDRAZA
					O. ESCORCIA

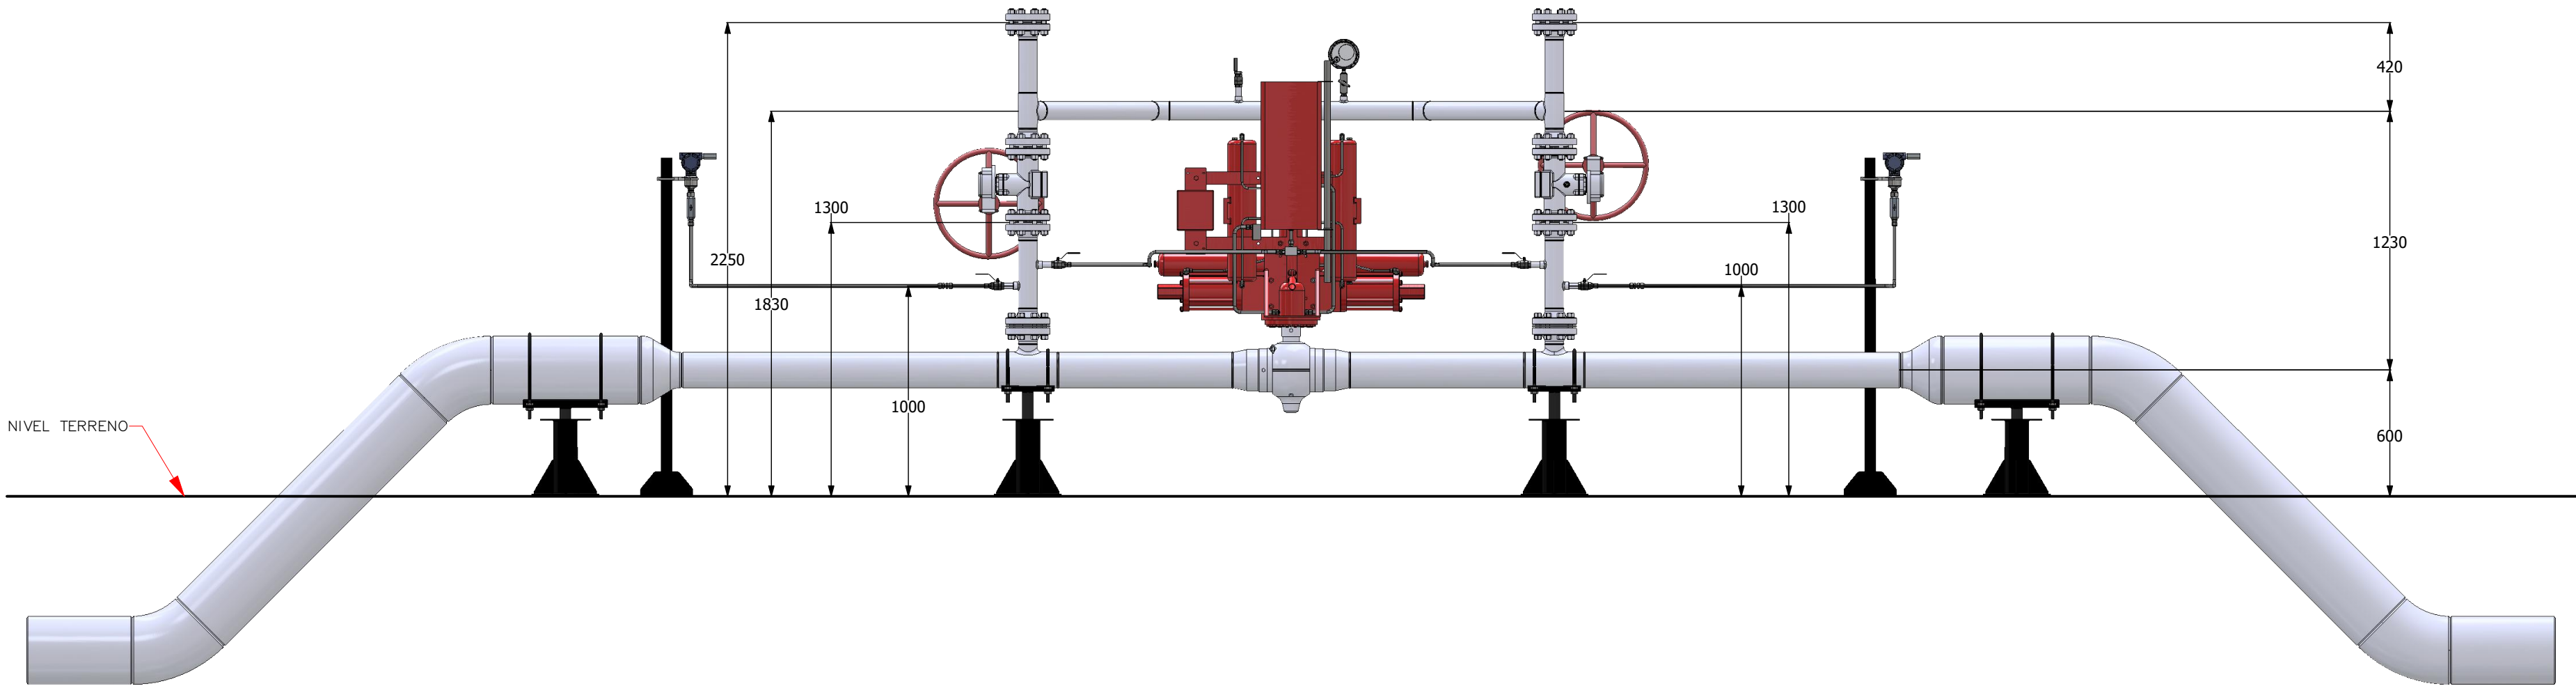

VISTA FRONTAL

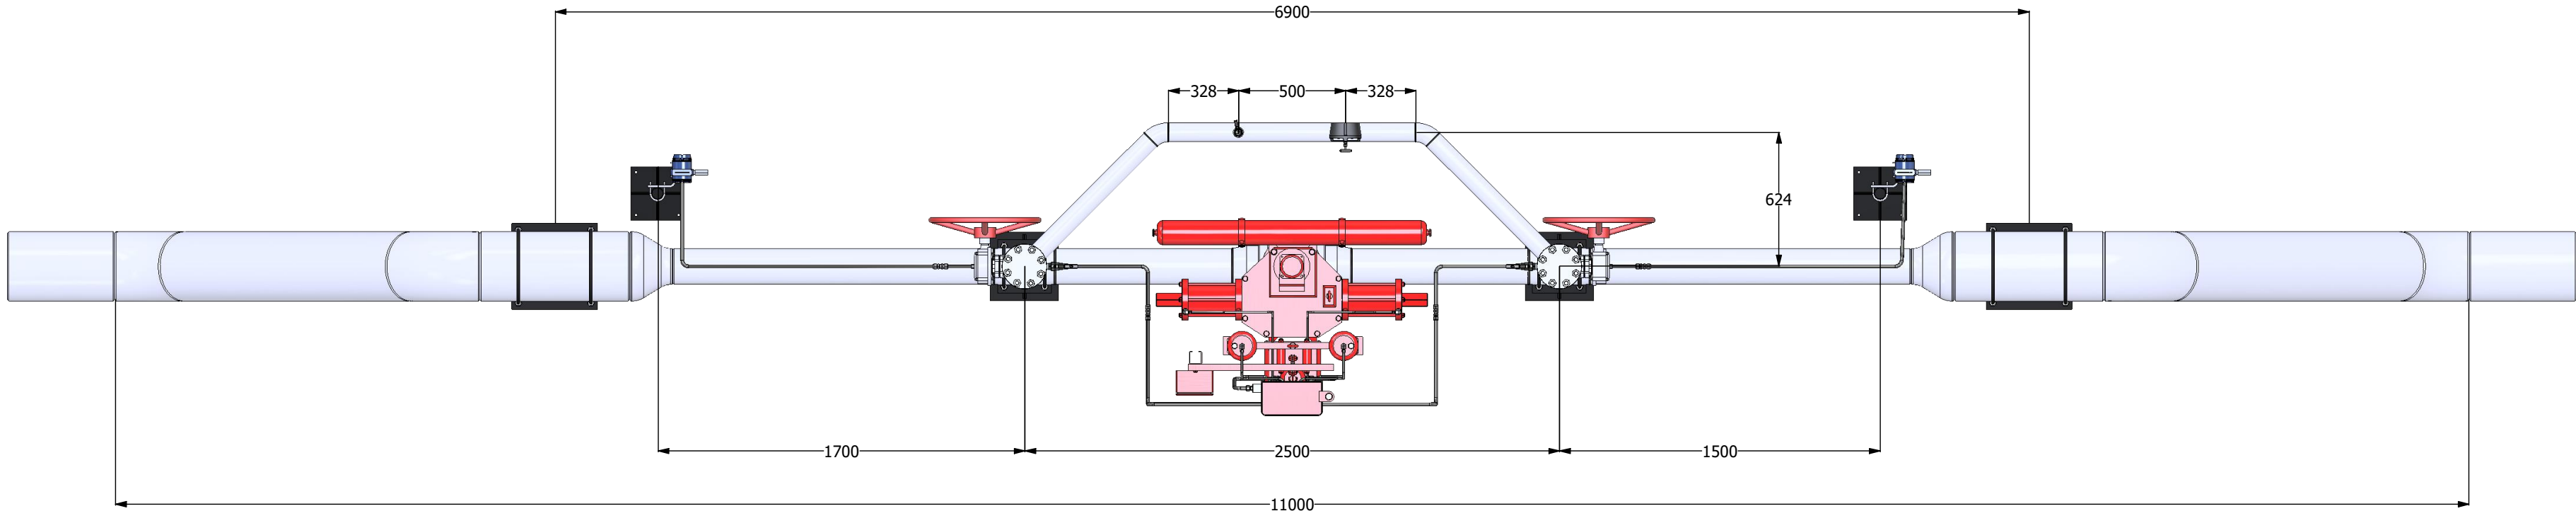

VISTA EN PLANTA

Este plano es propiedad de Promigas. El uso de la información contenida debe ser tratada como confidencial y se retornará a Promigas en caso de que le sea solicitado. El contenido no podrá ser reproducido, copiado o desechado a menos que sea exclusivamente necesario para el propósito original y previa autorización por escrito.

NOTAS:
1. El constructor podrá reubicar a conveniencia los soportes de los extremos para efectos de minimizar interferencias con el cerramiento perimetral.

DIBUJADO POR:
SEDIMA CORP
DISEÑADO POR:
SEDIMA CORP
LOCALIZACIÓN:
TROYA, SAMORÉ – N. DE S.
NOMBRE DEL ARCHIVO MAGNETICO:
1749-PL-T-543.idw
DIMENSIONAMIENTO Y TOLERANCIA:



PROYECTO: SISTEMA DE PROTECCIÓN ESDV CRUCE LA CHINA

CONTENIDO: PLANTA Y PERFIL ACOTADO – ESDV 101

TAMAÑO: A2	CODIGO DEL PLANO: PMO-VS-017-ME-011-DIS-R0	REV. 0
ESCALA: 1:25	UNIDAD: mm	HOJA: 1/1