




		REVISIONES			
ZONA	REV.	DESCRIPCIÓN	FECHA DE REV.	REVISADO POR	APROBADO POR
	0	EMITIDO PARA CONSTRUCCIÓN	14/09/2026	C. PEDRAZA	O. ESCORCIA

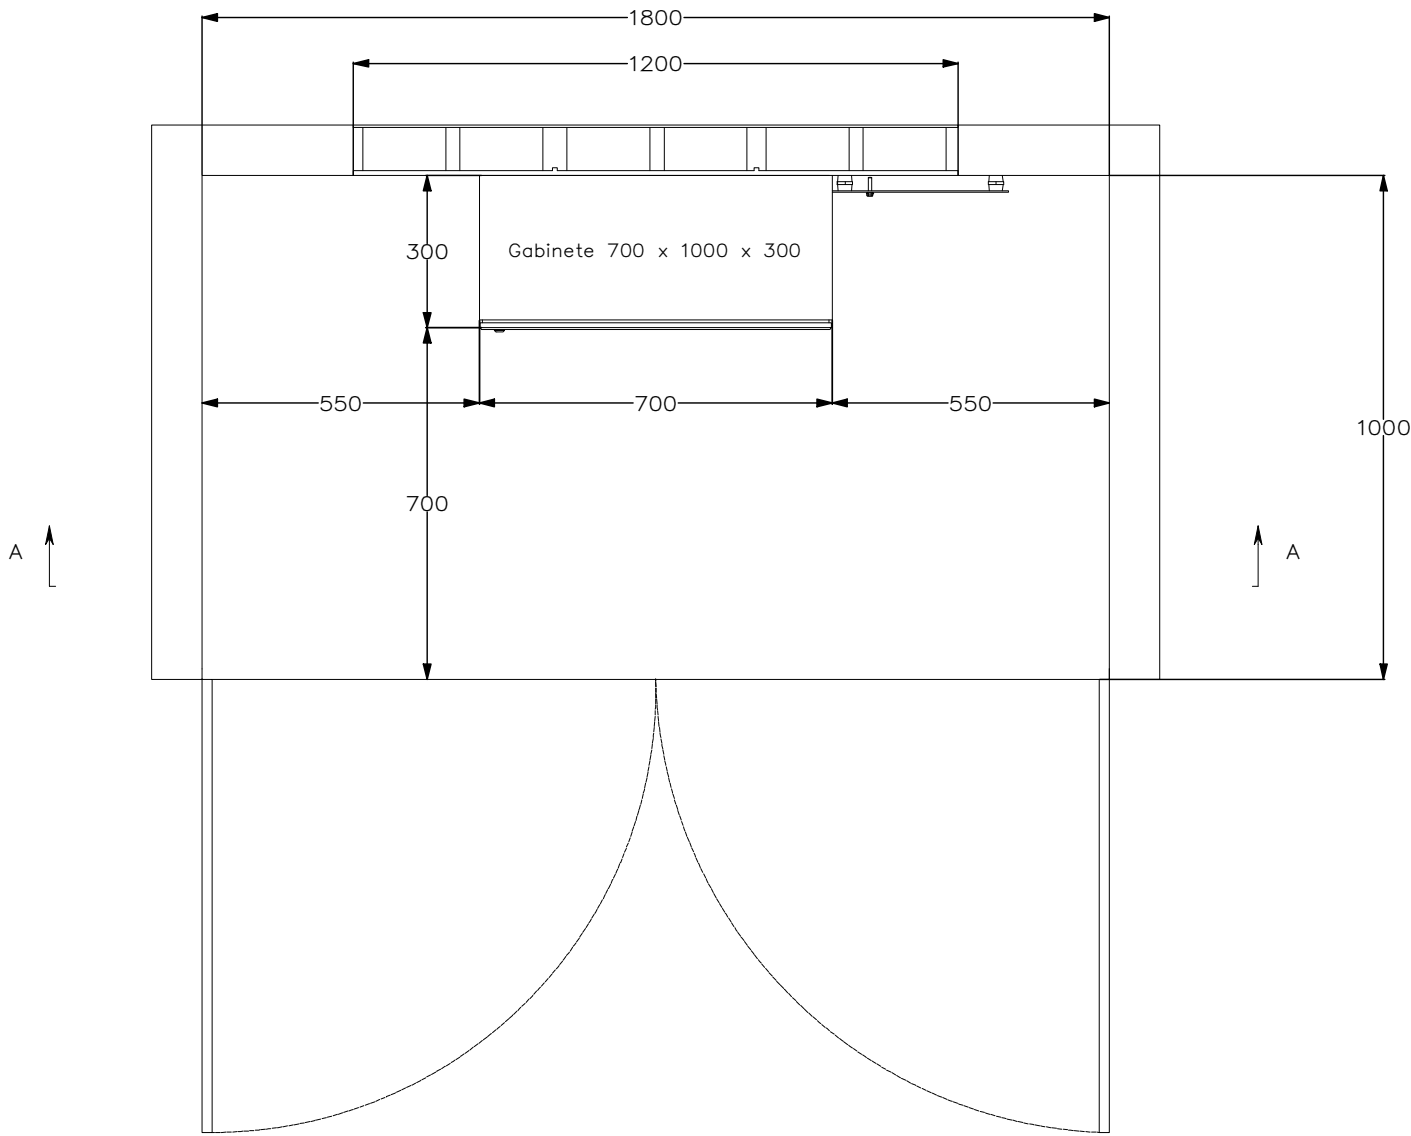


VISTA EN PLANTA
ESC: 1 : 15

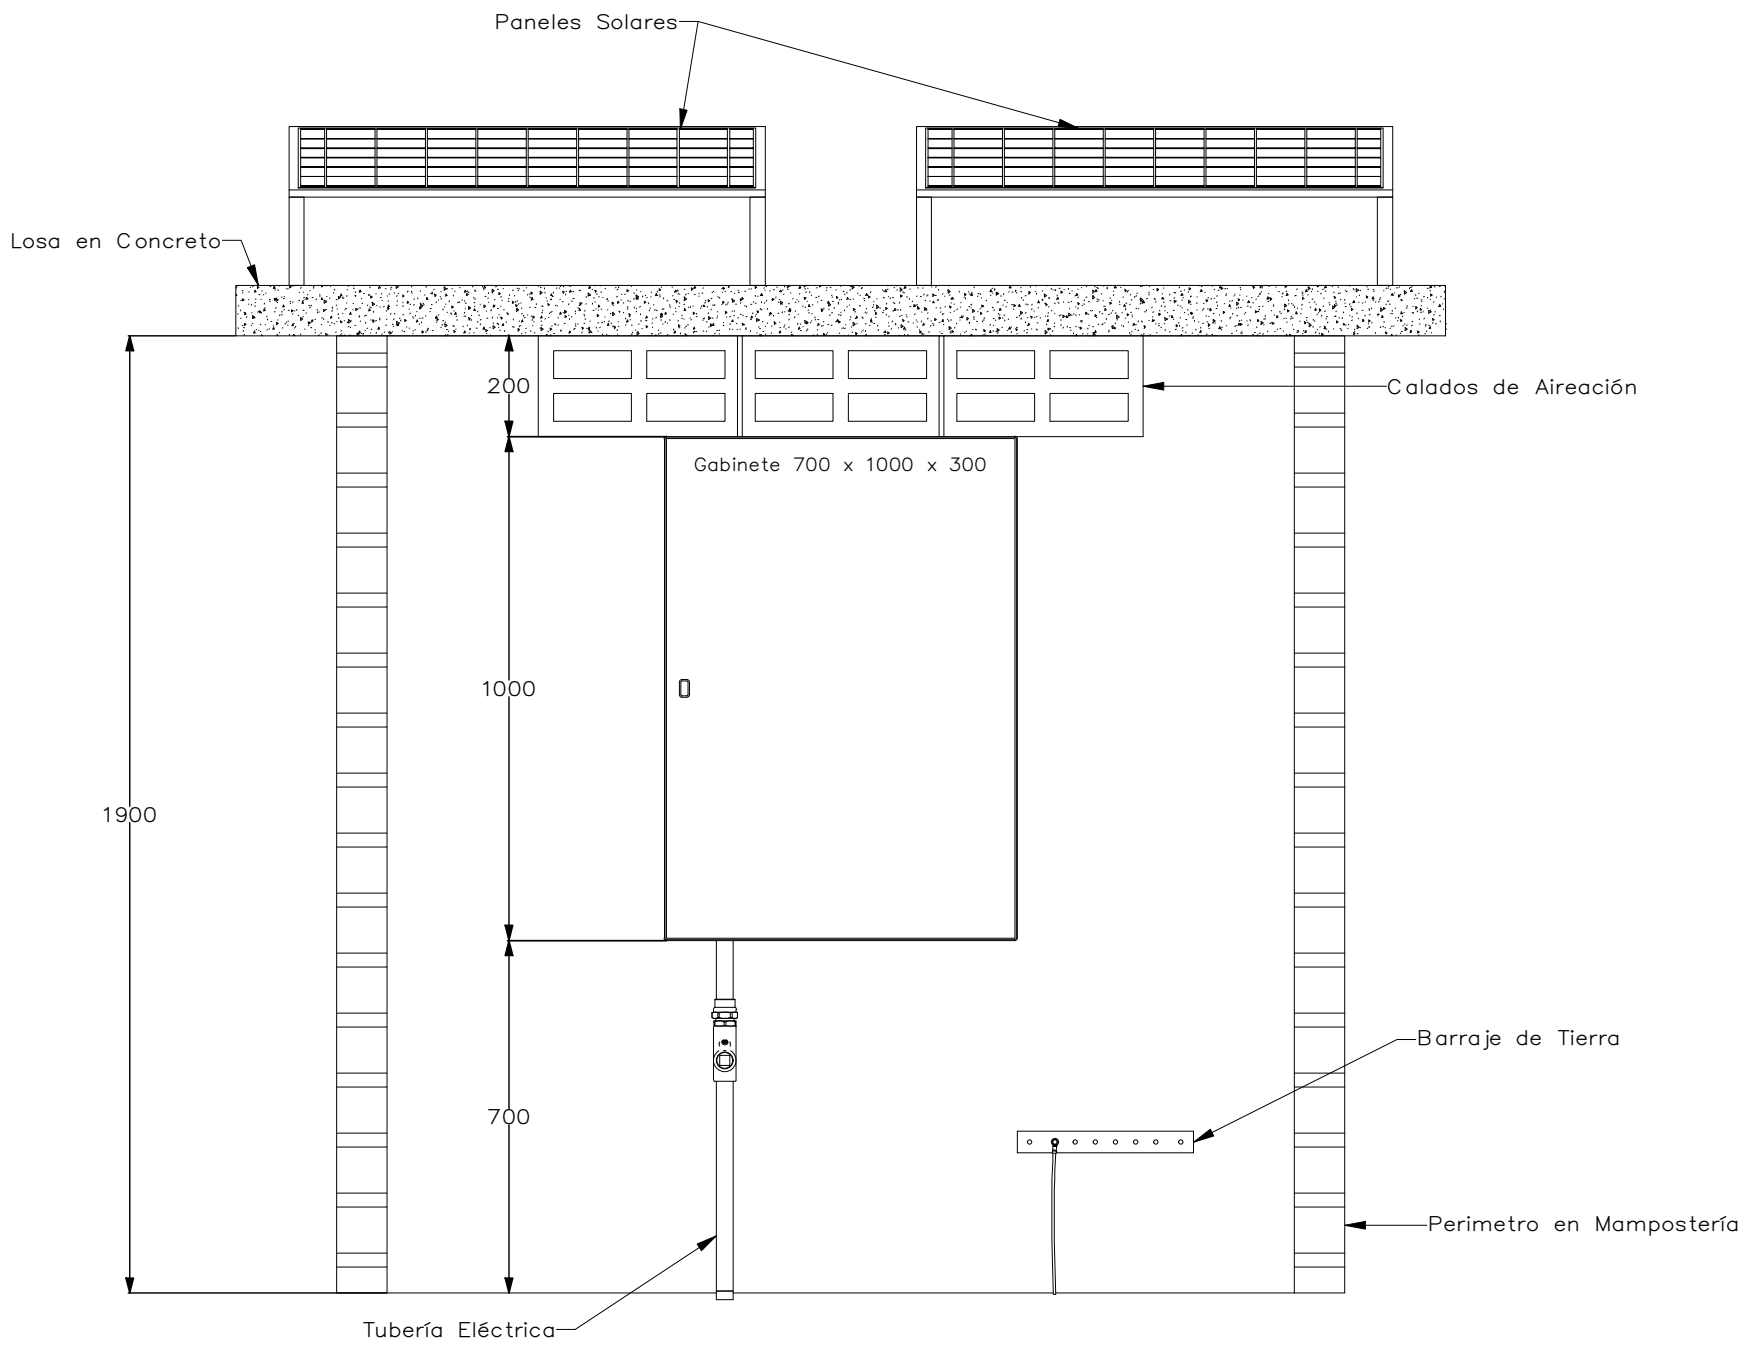


VISTA SECCIONADA A-A
ESC: 1 : 15

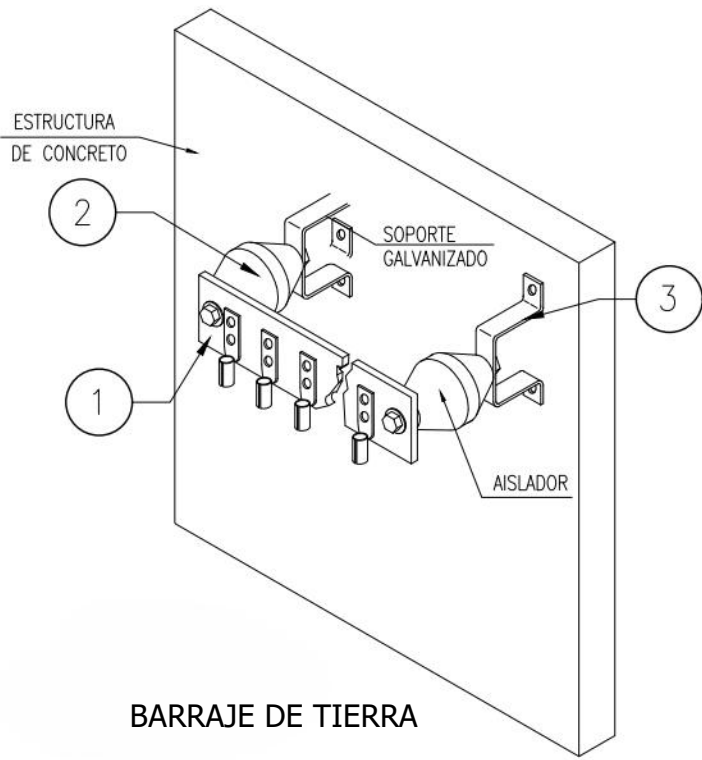

BARRAJE DE TIERRA

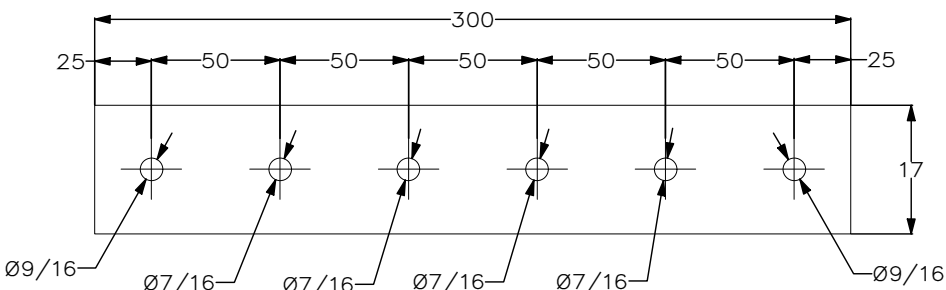

3	ÁNGULO DE ACERO GALVANIZADO GRADO PS-25, 2.5"x2.5" LONGITUD 0.60m, INCLUYE PERNOS DE ANCLAJE DE 1/2" x 1 1/2"	UND	2
2	AISLADOR PARA BARRAJE 40mm	UND	2
1	BARRA DE COBRE ESTANADA 300x506mm, CON HUECOS DE 7/16"	UND	1
ITEM	LISTADO DE MATERIALES	UNIDAD	C ANT.
TABLA #1			

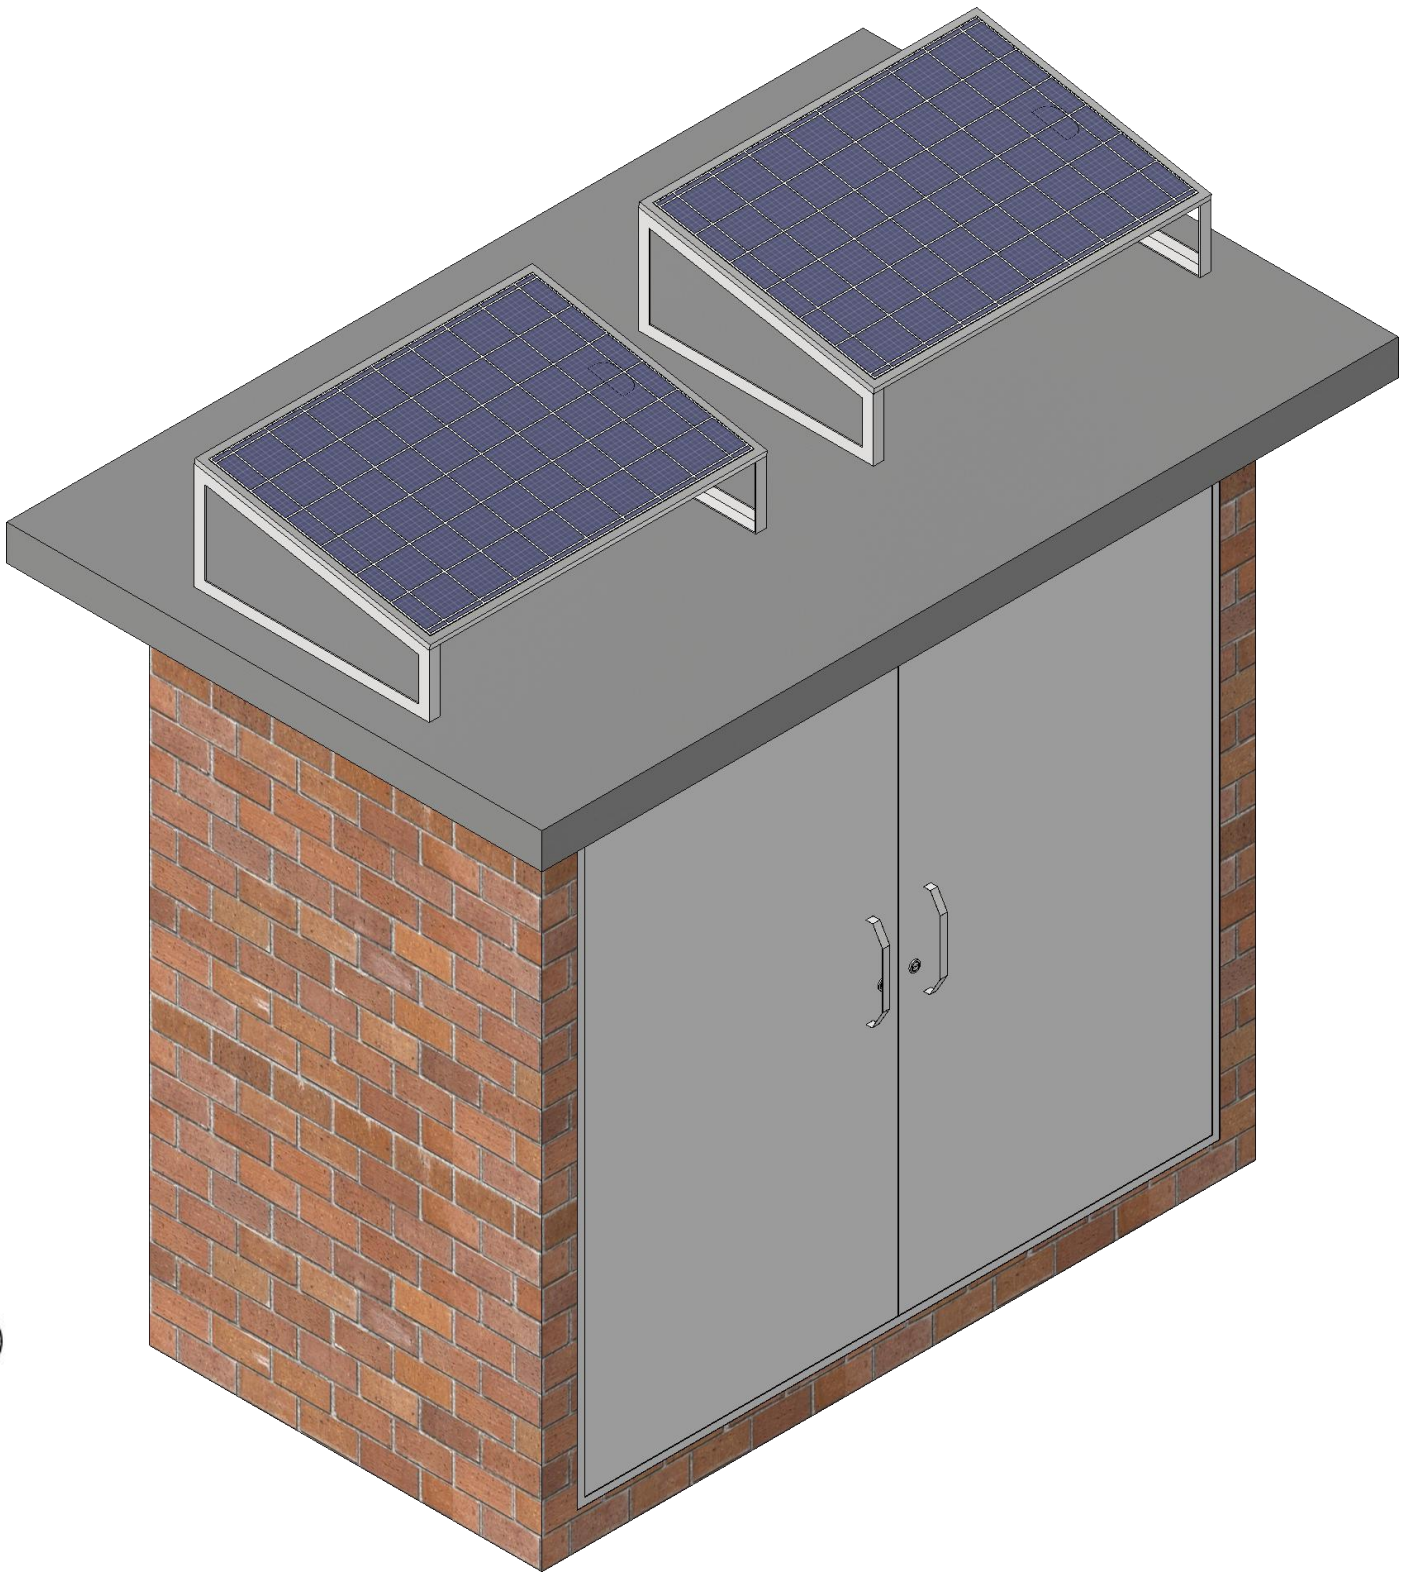

VISTA ISOMÉTRICA - CUARTO ELÉCTRICO

Este plano es propiedad de Promigas. El uso de la información contenida debe ser tratada como confidencial y se retornará a Promigas en caso de que le sea solicitado. El contenido no podrá ser reproducido, copiado o desechado a menos que sea exclusivamente necesario para el propósito original y previa autorización por escrito.

NOTAS:

DIBUJADO POR:
SEDIMA CORP
DISEÑADO POR:
SEDIMA CORP
LOCALIZACIÓN:
TROYA, SAMORÉ - N. DE S.
NOMBRE DEL ARCHIVO MAGNETICO:
1749-PL-E-722.idw
DIMENSIONAMIENTO Y TOLERANCIA:

 PROMIORIENTE Una empresa PROMIGAS			
PROYECTO: SISTEMA DE PROTECCIÓN ESDV CRUCE LA CHINA			
CONTENIDO: TÍPICO DE UBICACIÓN DE GABINETE			
TAMAÑO: A1	CODIGO DEL PLANO: PMO-VS-017-ME-021-DIS-RO		REV. 0
ESCALA: IND	UNIDAD: N/A	HOJA: 1/1	