
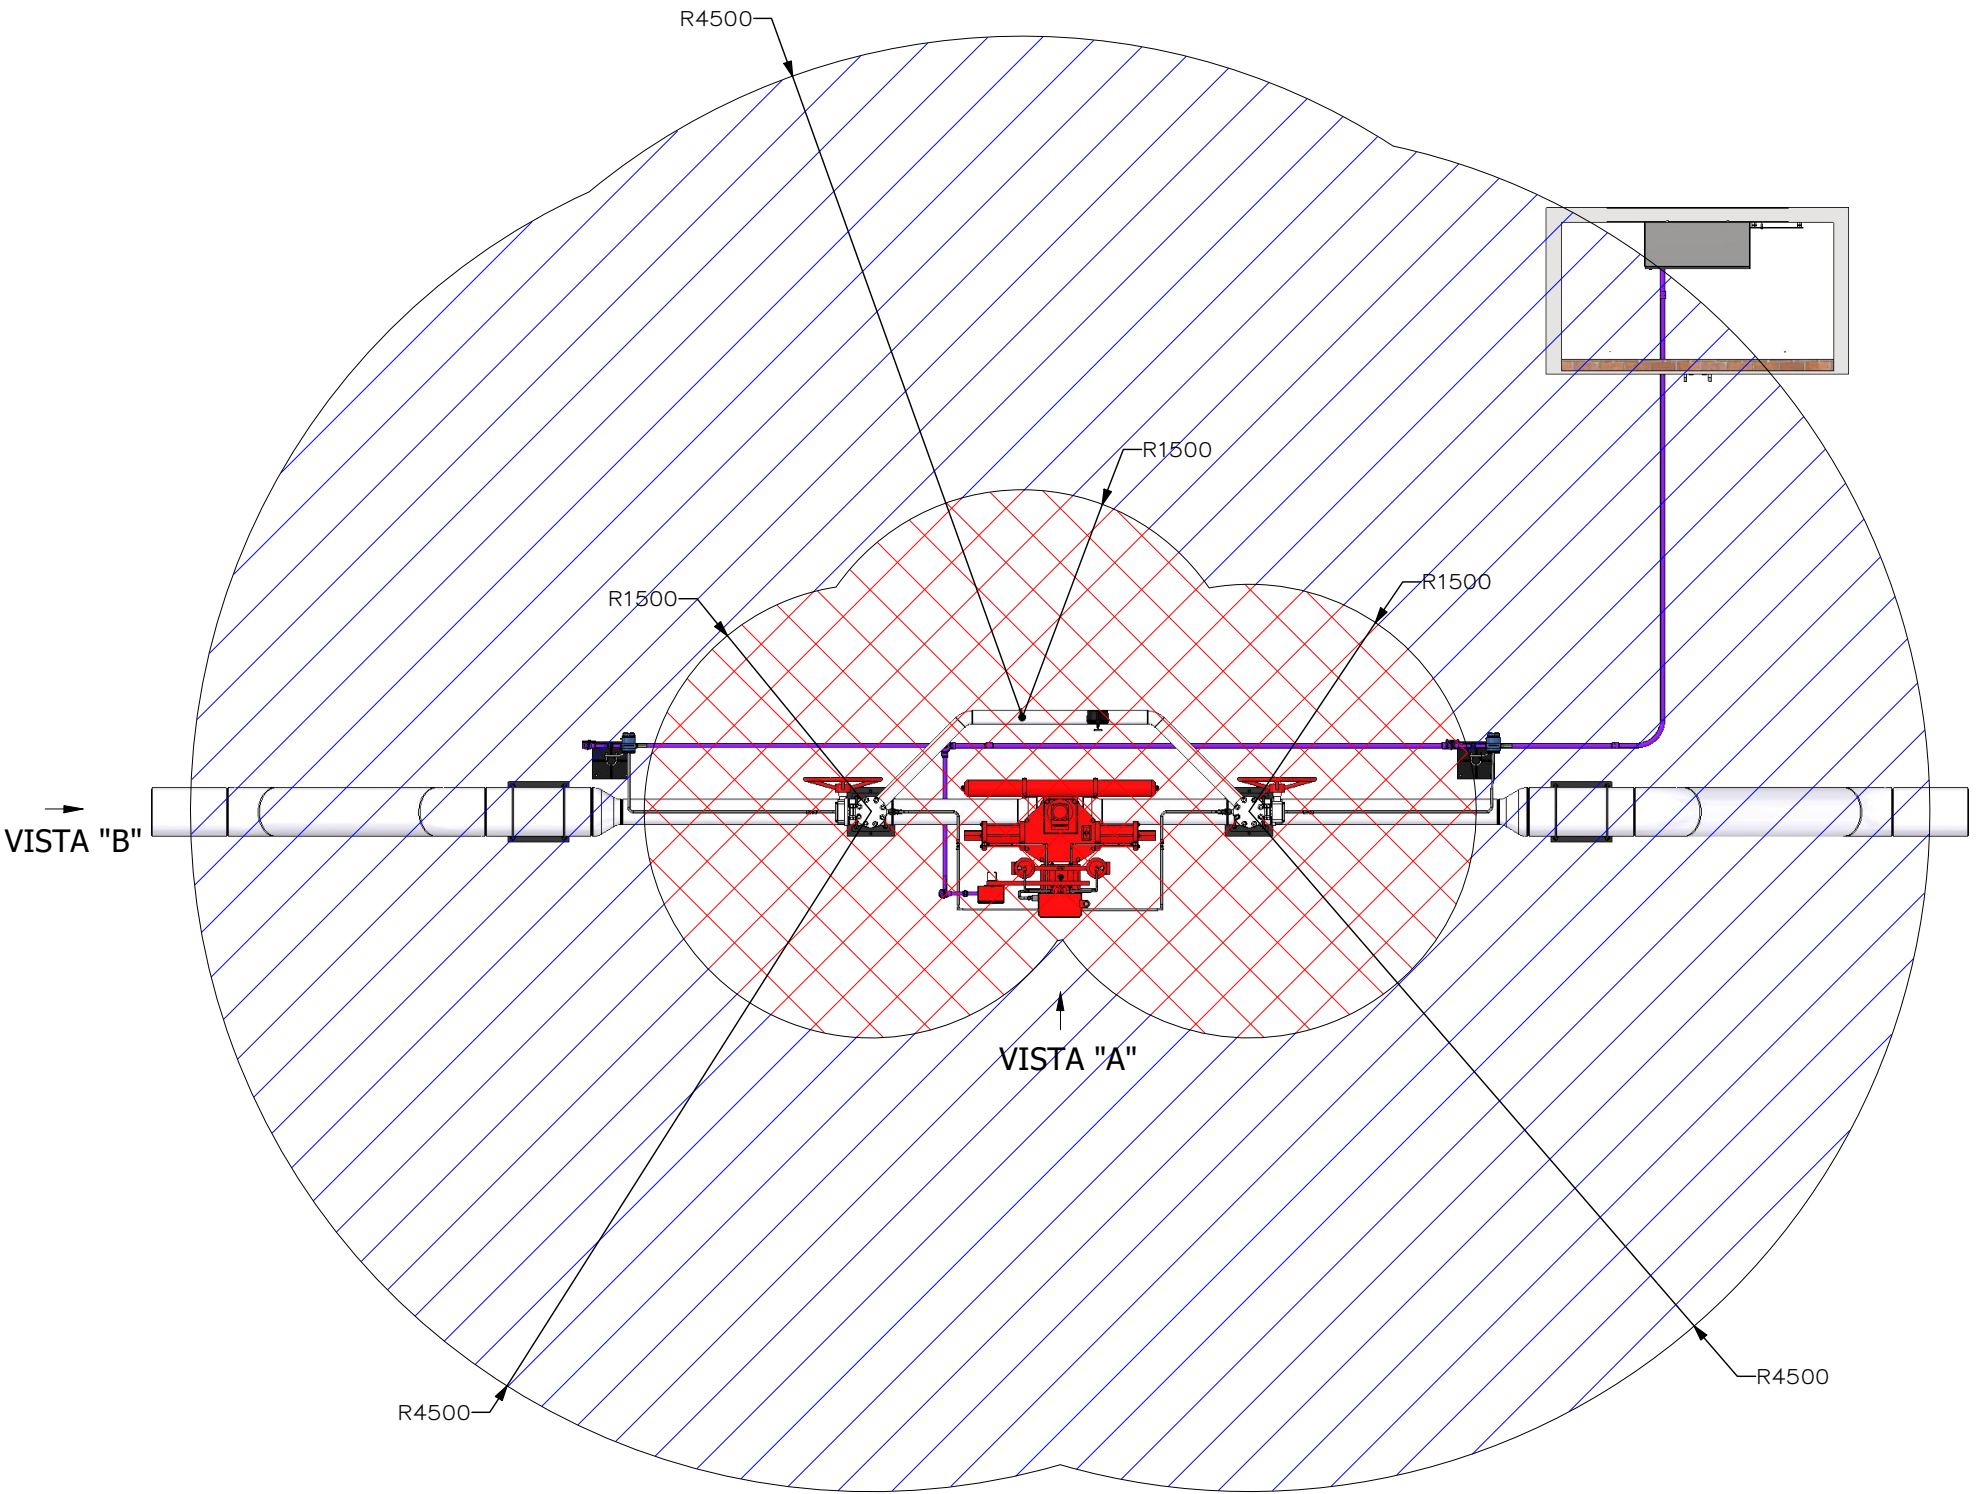
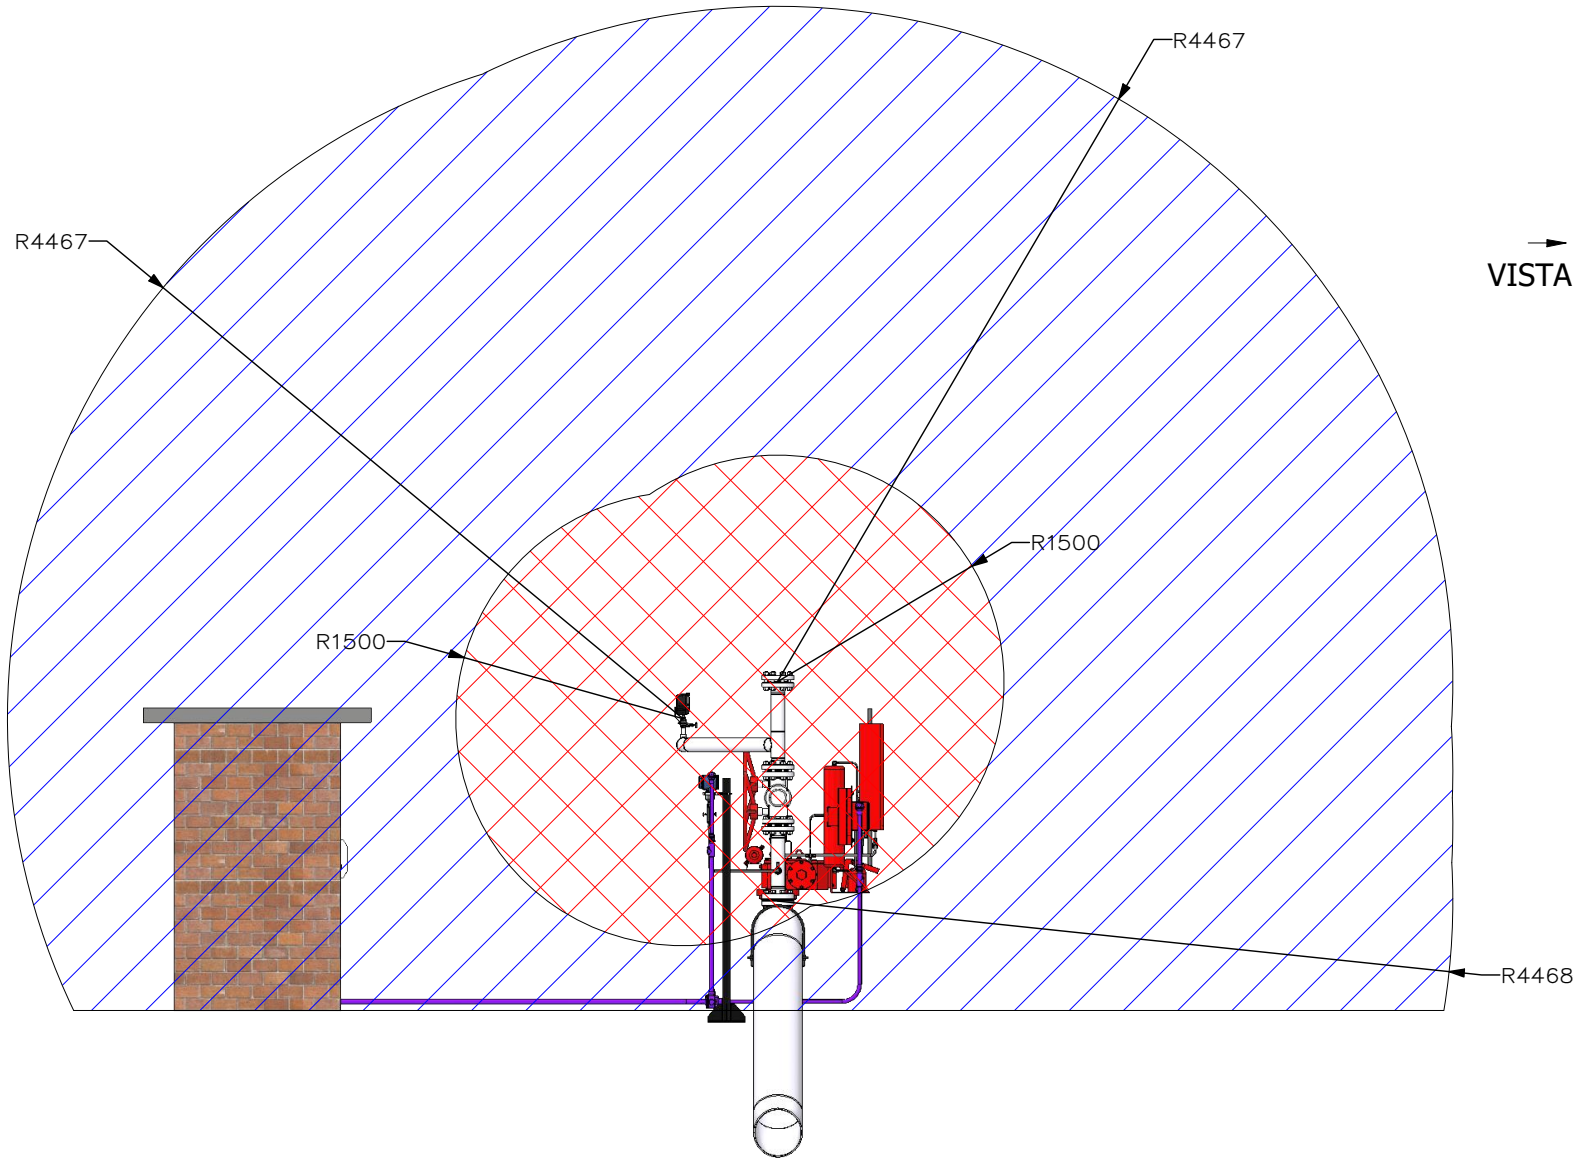


ZONA		REVISIONES			
ZONA	REV.	DESCRIPCIÓN	FECHA DE REV.	REVISADO POR	APROBADO POR
	0	EMITIDO PARA CONSTRUCCIÓN	14/09/2026	C. PEDRAZA	O. ESCORCIA

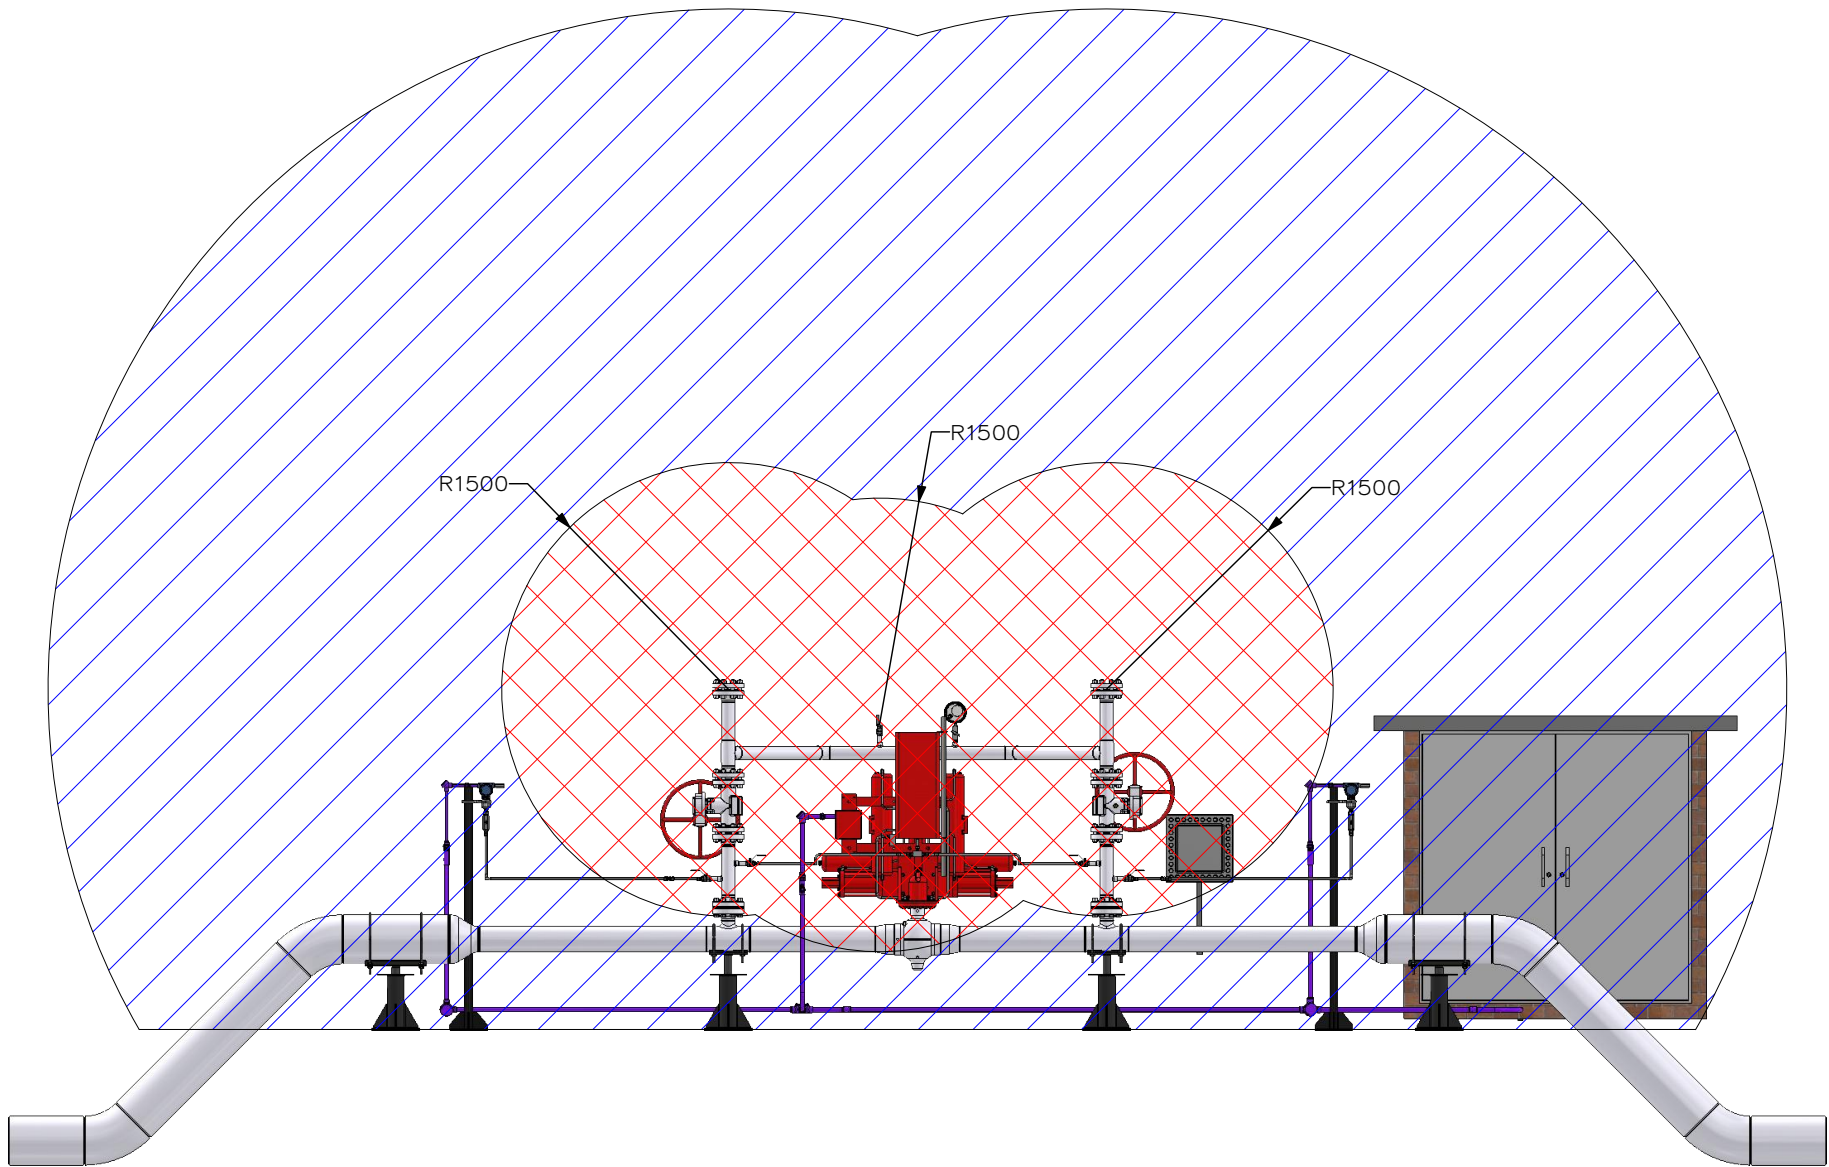

CLASE I, DIVISIÓN 1	CLASE I, DIVISIÓN 2	NO CLASIFICADA

Este plano es propiedad de Promigas.
El uso de la información contenida
debe ser tratada como confidencial y
se retornará a Promigas en caso de
que le sea solicitado. El contenido no
podrá ser reproducido, copiado o
desechado a menos que sea
exclusivamente necesario para el
propósito original y previa autorización
por escrito.

NOTAS:	DIBUJADO POR: SEDIMA CORP	 PROMIORIENTE Una empresa PROMIGAS				
	DISEÑO POR: SEDIMA CORP					
	LOCALIZACIÓN: TROYA, SAMORÉ – N. DE S.	PROYECTO: SISTEMA DE PROTECCIÓN ESDV CRUCE LA CHINA				
	NOMBRE DEL ARCHIVO MAGNETICO: 1749-PL-E-741.idw	CONTENIDO: CLASIFICACIÓN DE ÁREAS ELÉCTRICAS – ESDV 101				
	DIMENSIONAMIENTO Y TOLERANCIA:	TAMAÑO: A2		CODIGO DEL PLANO: PMO-VS-017-EL-016-DIS-R0		REV. 0
		ESCALA: IND	UNIDAD: mm		HOJA: 1/1	