



Valores máximos de esfera rodante		
Clase de LPS/Nivel de Protección	Radio de la Esfera Rodante (lr_sc))	Eficiencia de interceptación
Nivel I	35 metros	Muy alta (≥ 98%)
Nivel II	40 metros	Alta (95% - 98%)
Nivel III	50 metros	Media (80% - 95%)
Nivel IV	55 metros	Estandar(≥ 80%)

REVISIONES					
ZONA	REV	DESCRIPCION	FECHA DE REV.	REVISADO POR	APROBADO POR
	0	EMITIDO PARA CONSTRUCCIÓN	14/09/2026	C. PEDRAZA	O. ESCORCIA

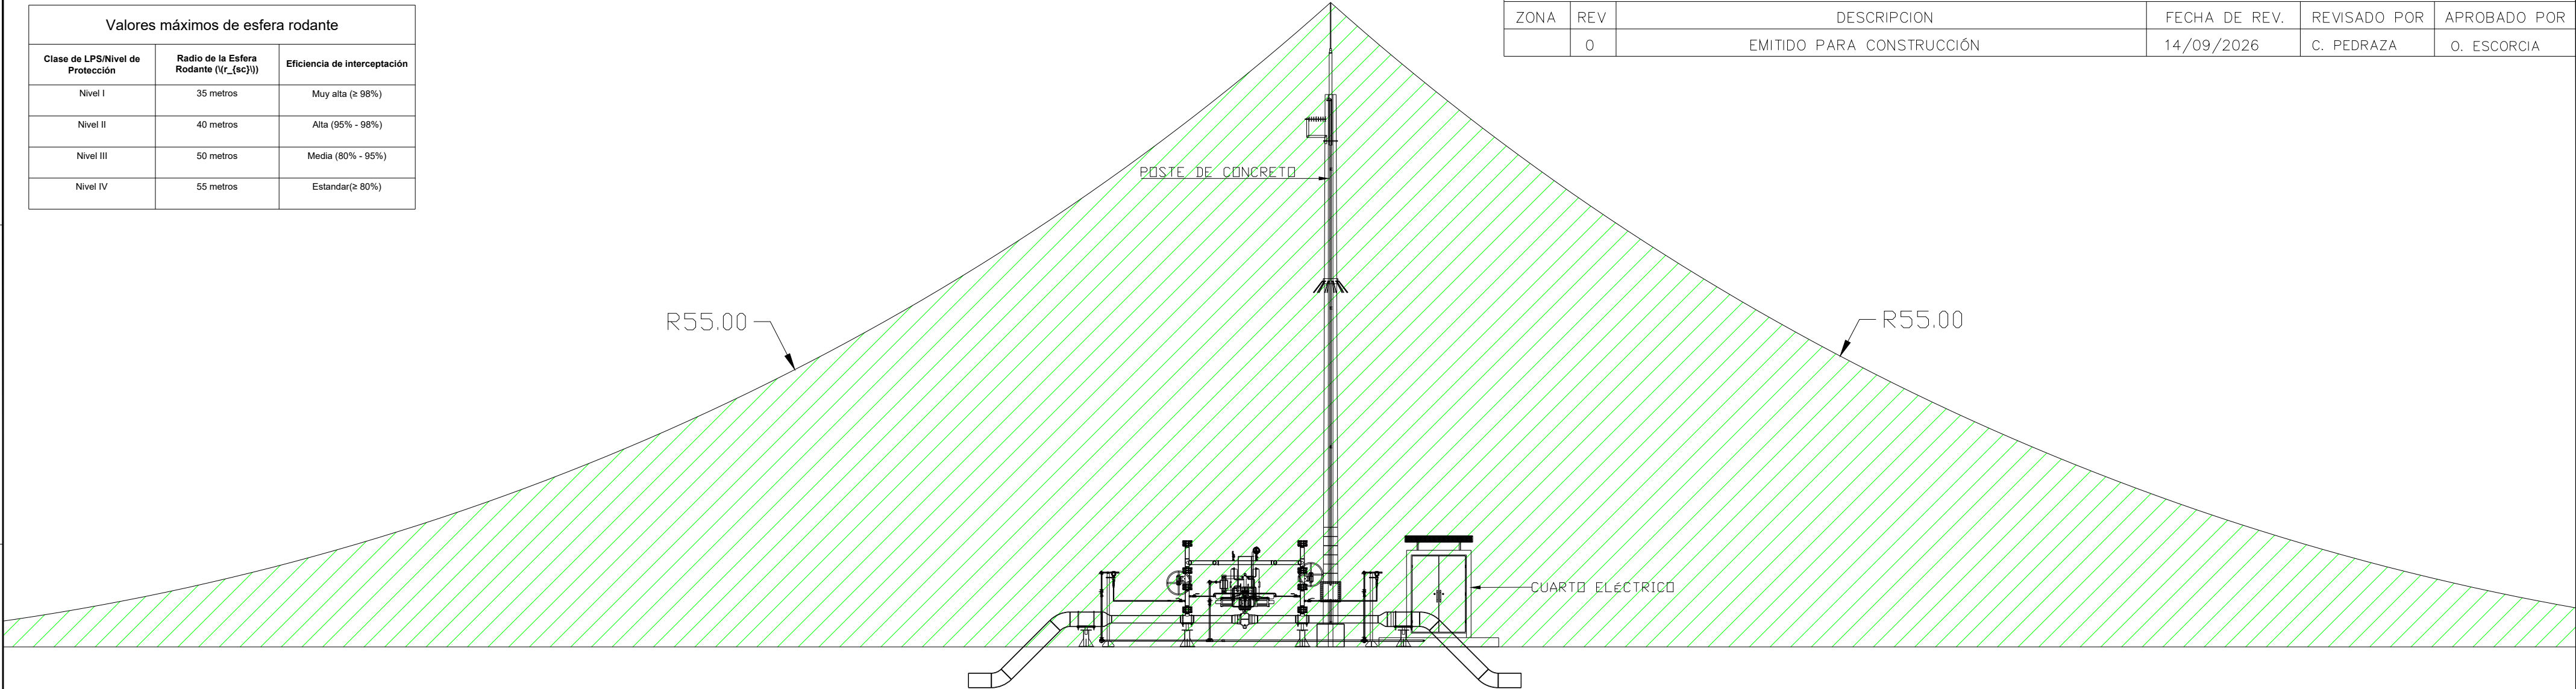

VISTA FRONTAL - ESDV 101
1: 50

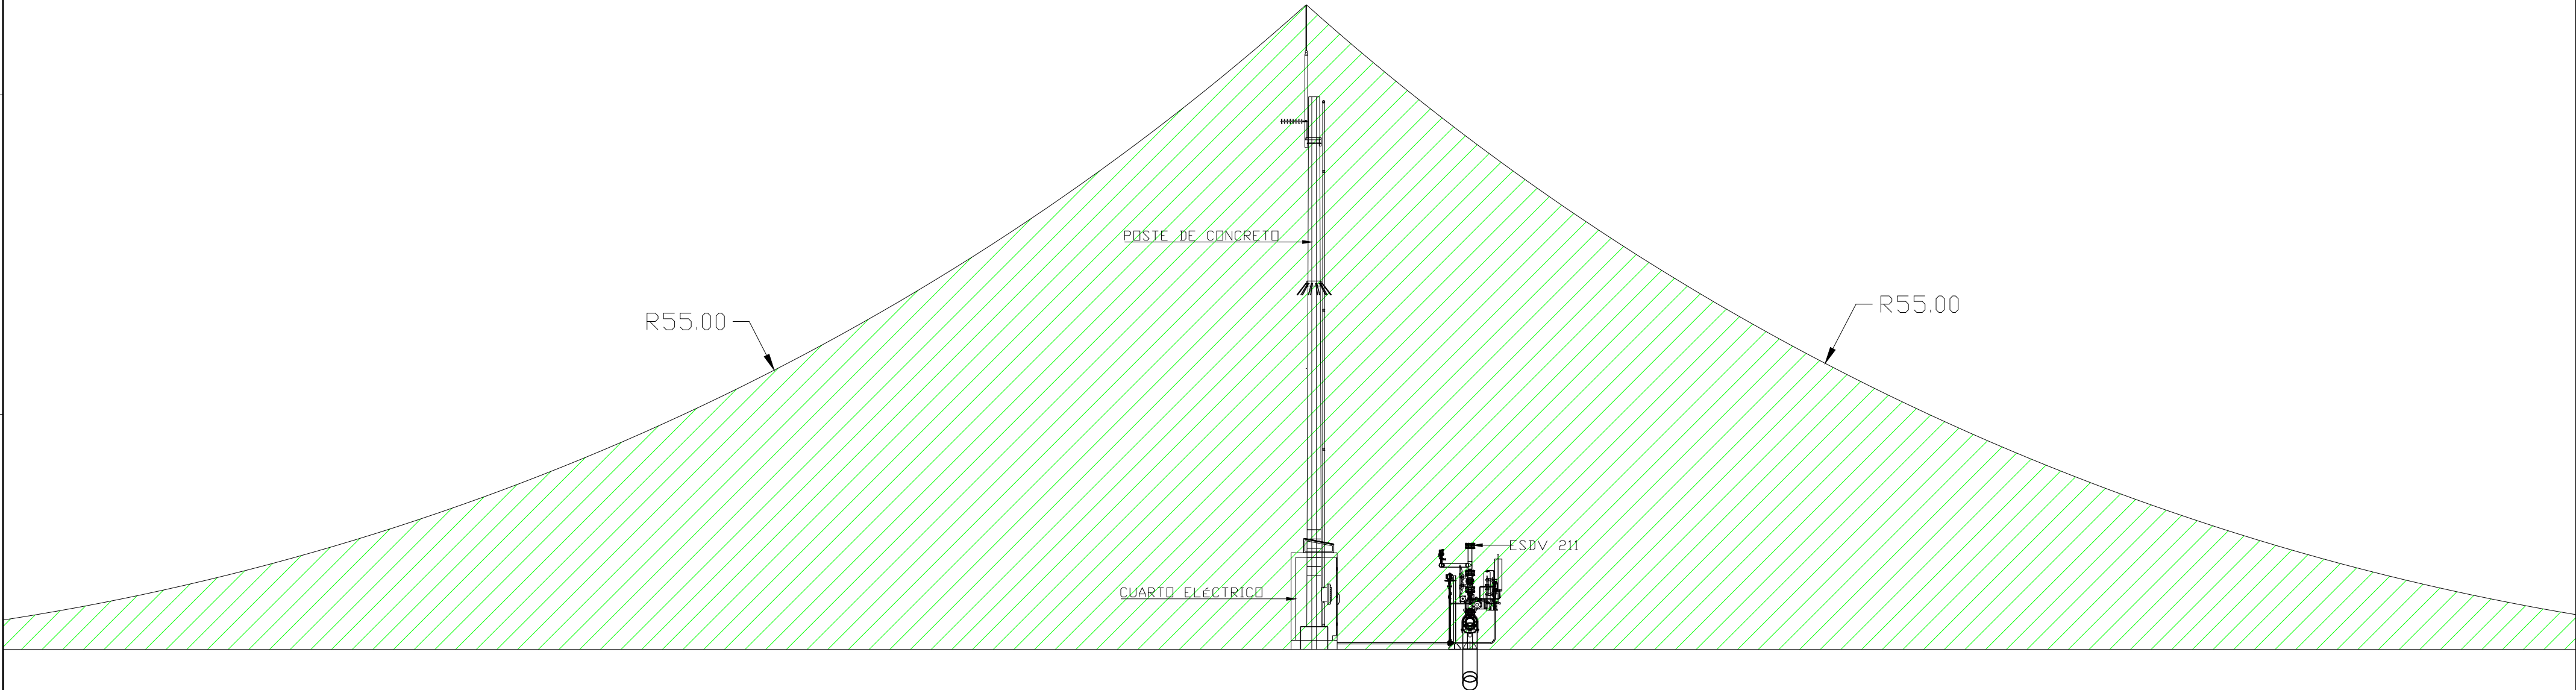

VISTA LATERAL - ESDV 211
1: 50

Este plano es propiedad de Promigas. El uso de la información contenida debe ser tratada como confidencial y se retornará a Promigas en caso de que le sea solicitada. El contenido no podrá ser reproducido, copiado o desechado a menos que sea exclusivamente necesario para el propósito original y previa autorización por escrito.

NOTAS:

DIBUJADO POR: SEDIMA CORP			
DISEÑADO POR: SEDIMA CORP			
LOCALIZACION: TROYA, SAMORÉ – N. DE S.	PROYECTO: SISTEMA DE PROTECCIÓN ESDV CRUCE LA CHINA		
NOMBRE DEL ARCHIVO MAGNETICO: 1749-PL-E-743.dwg	CONTENIDO: SISTEMA DE PROTECCIÓN SIPRA, VISTAS LATERALES – ESDV 101		
DIMENSIONAMIENTO Y TOLERANCIA: N/A	TAMAÑO: A2	CODIGO PLANO: PMO-VS-017-EL-019-DIS-R0	REV. 0
ESCALA: IND		UNIDAD: m	HOJA: 1/1