



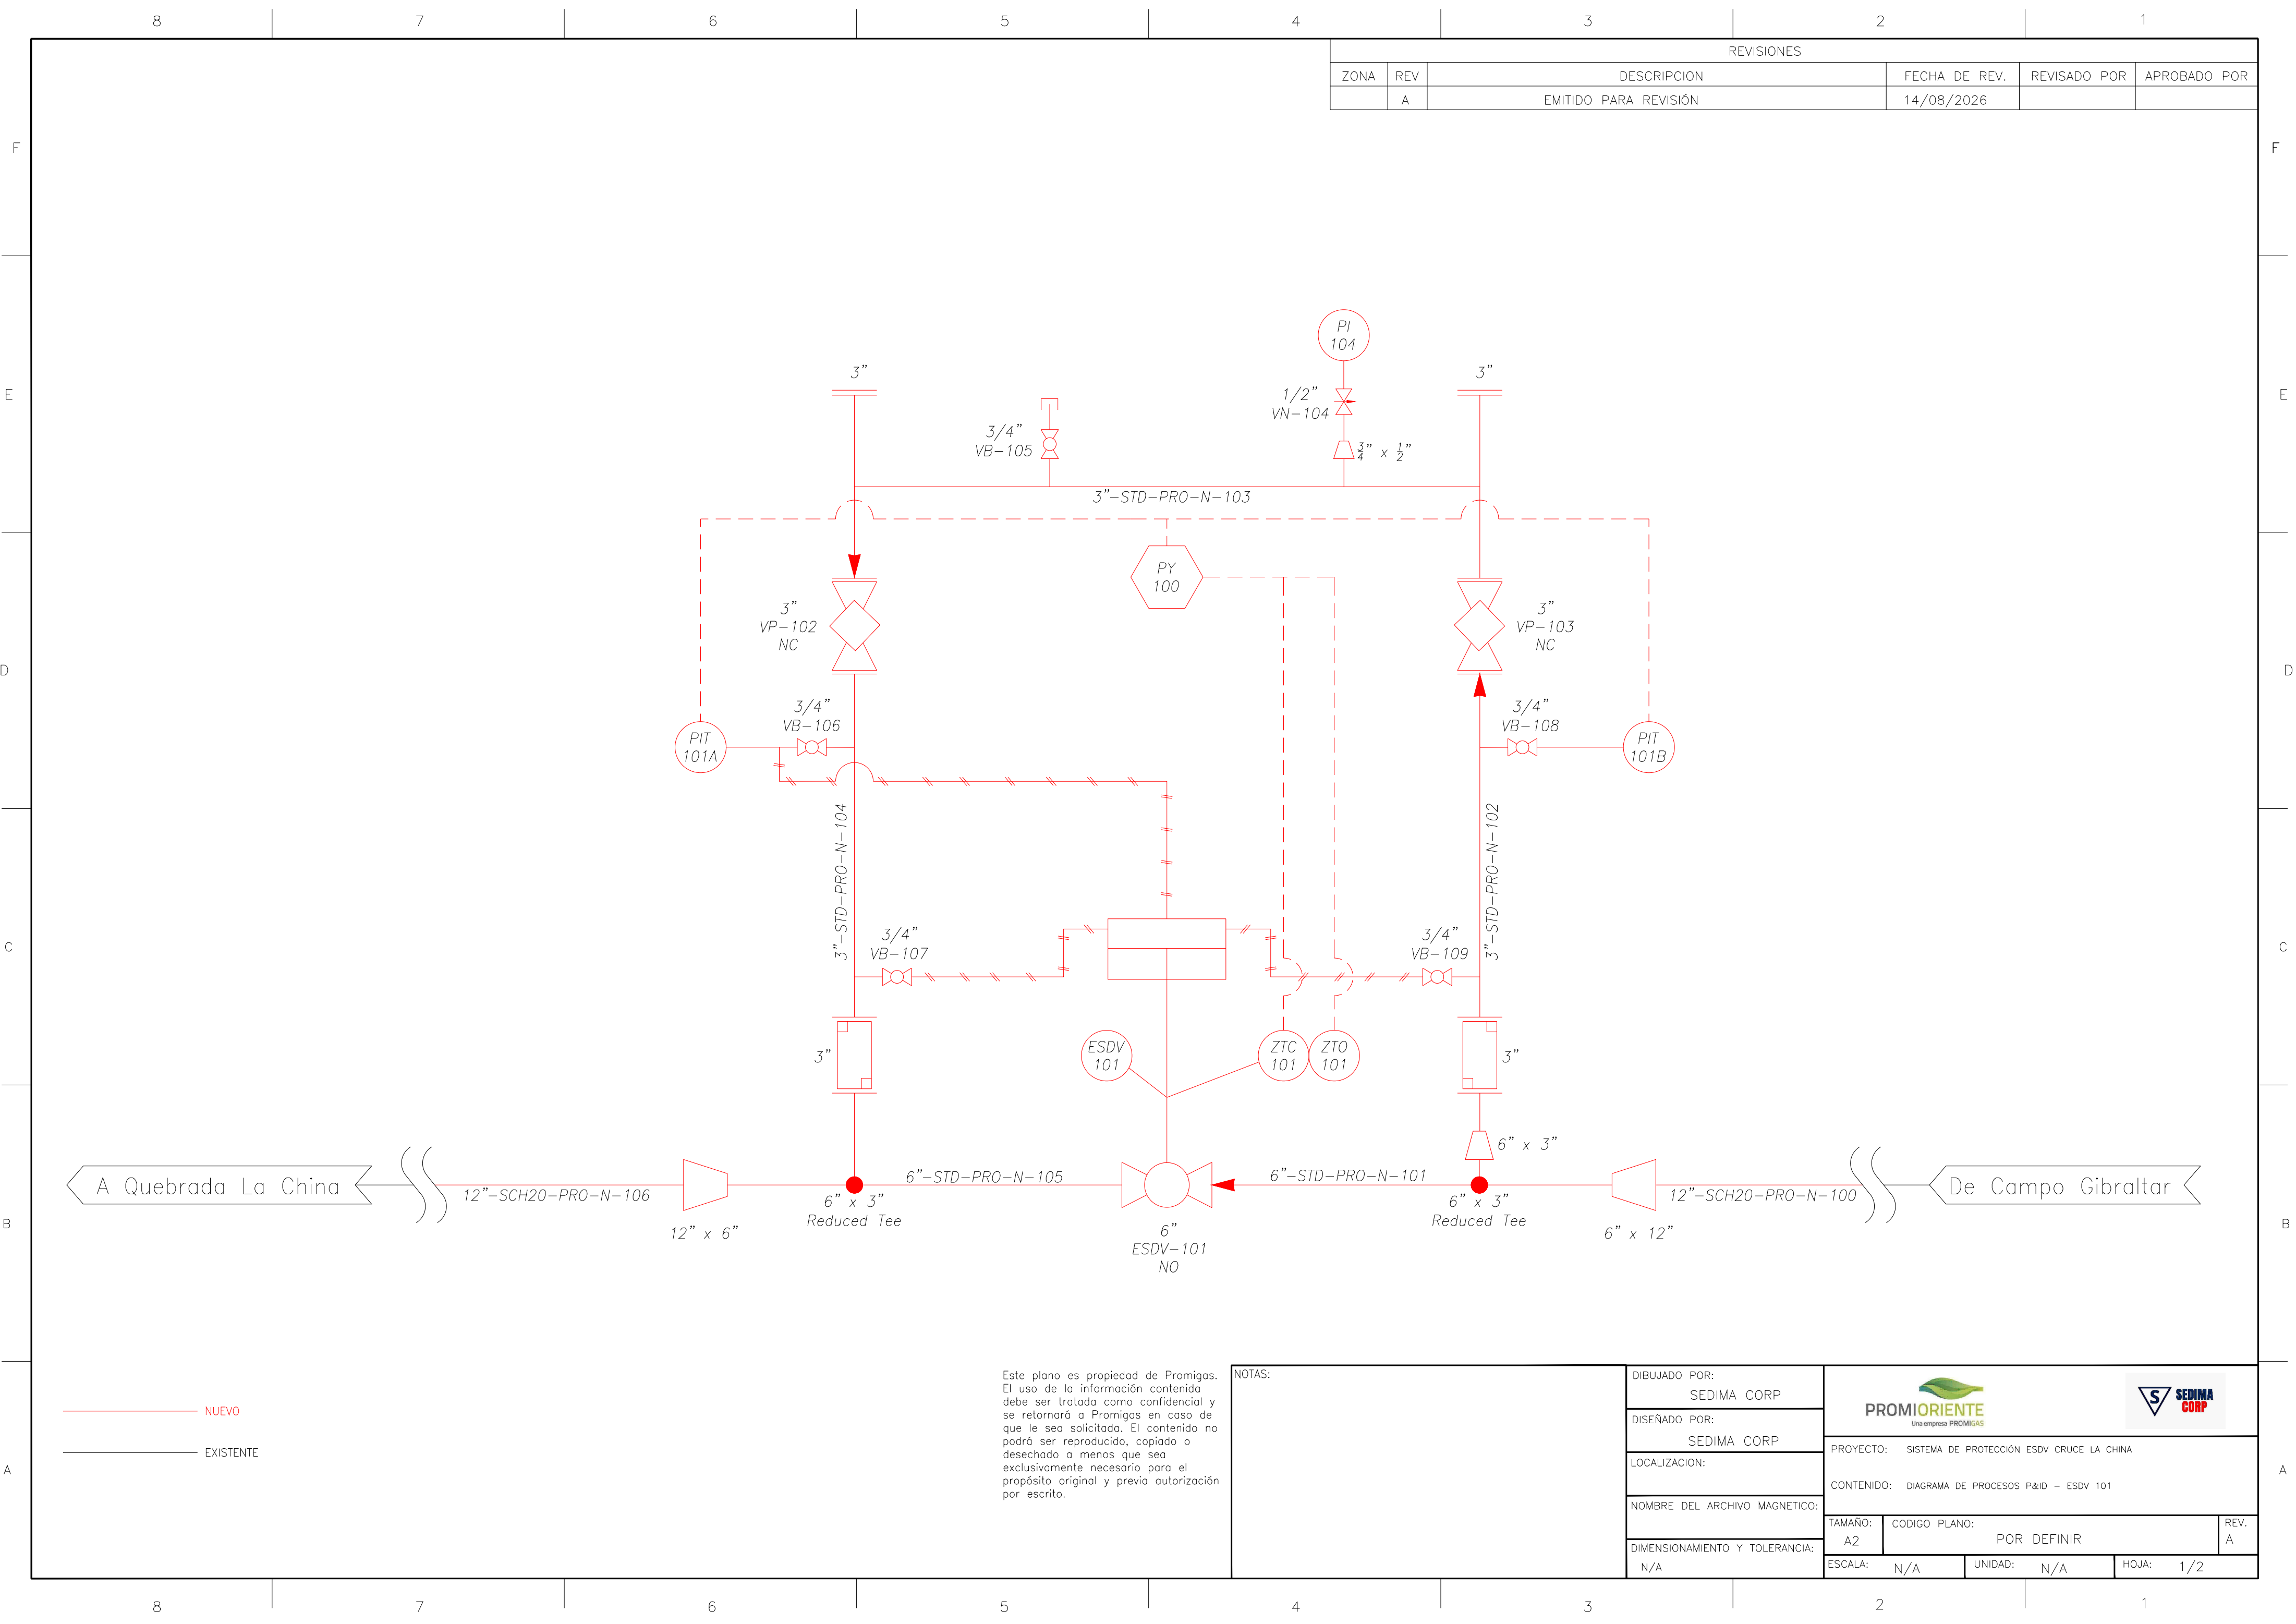

REVISIONES				
ZONA	REV	DESCRIPCION	FECHA DE REV.	REVISADO POR
	A	EMITIDO PARA REVISIÓN	14/08/2026	

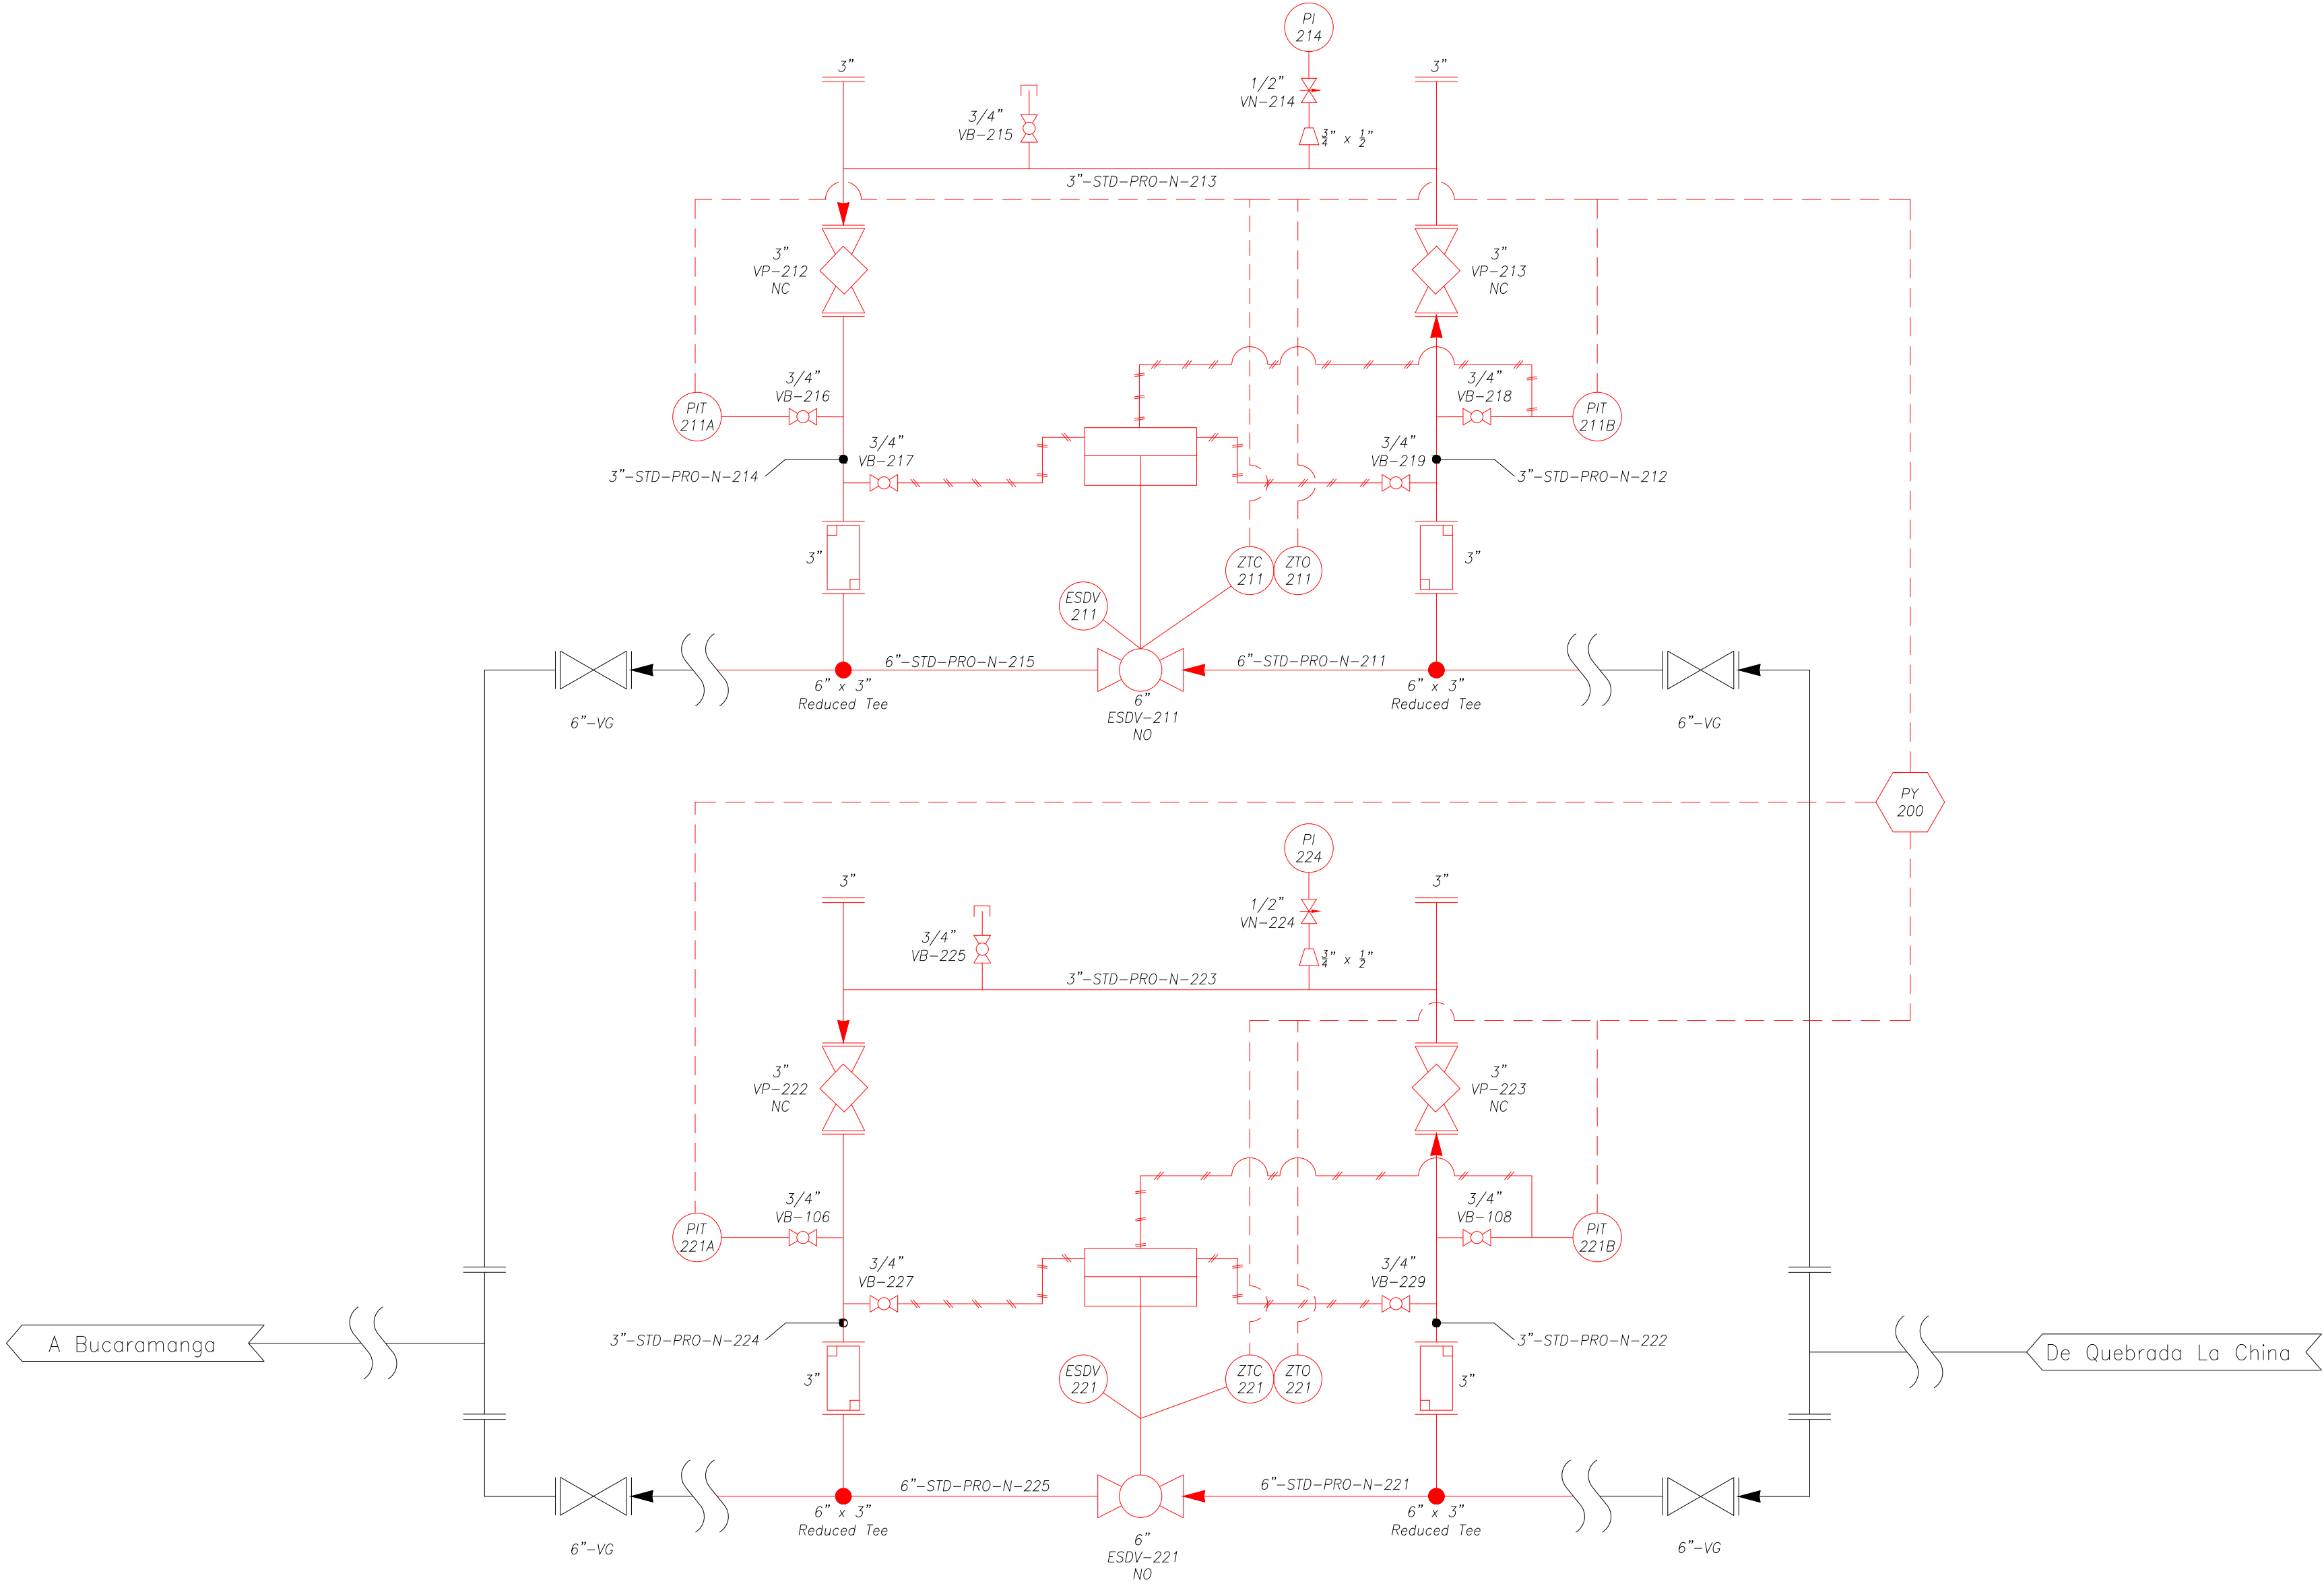

NUEVO

EXISTENTE

Este plano es propiedad de Promigas. El uso de la información contenida debe ser tratada como confidencial y se retornará a Promigas en caso de que le sea solicitada. El contenido no podrá ser reproducido, copiado o desechado a menos que sea exclusivamente necesario para el propósito original y previa autorización por escrito.

NOTAS:

DIBUJADO POR:	SEDIMA CORP				
DISEÑADO POR:	SEDIMA CORP				
LOCALIZACION:					
NOMBRE DEL ARCHIVO MAGNETICO:					
DIMENSIONAMIENTO Y TOLERANCIA:	 PROMIORIENTE Una empresa PROMIGAS PROYECTO: SISTEMA DE PROTECCIÓN ESDV CRUCE LA CHINA CONTENIDO: DIAGRAMA DE PROCESOS P&ID – ESDV 211-221				
N/A					
TAMAÑO:	A2	CODIGO PLANO:	POR DEFINIR		REV. A
ESCALA:	N/A	UNIDAD:	N/A	HOJA:	2/2