


Este plano es propiedad de Promigas.
El uso de la información contenida
debe ser tratada como confidencial y
se retornará a Promigas en caso de
que le sea solicitado. El contenido no
podrá ser reproducido, copiado o
desechado a menos que sea
exclusivamente necesario para el
propósito original y previa autorización
por escrito.

ZONA		REVISIONES			
REV.	DESCRIPCIÓN	FECHA DE REV.	REVISADO POR	APROBADO POR	
B	EMITIDO PARA REVISIÓN DEL CLIENTE	21/08/2026			

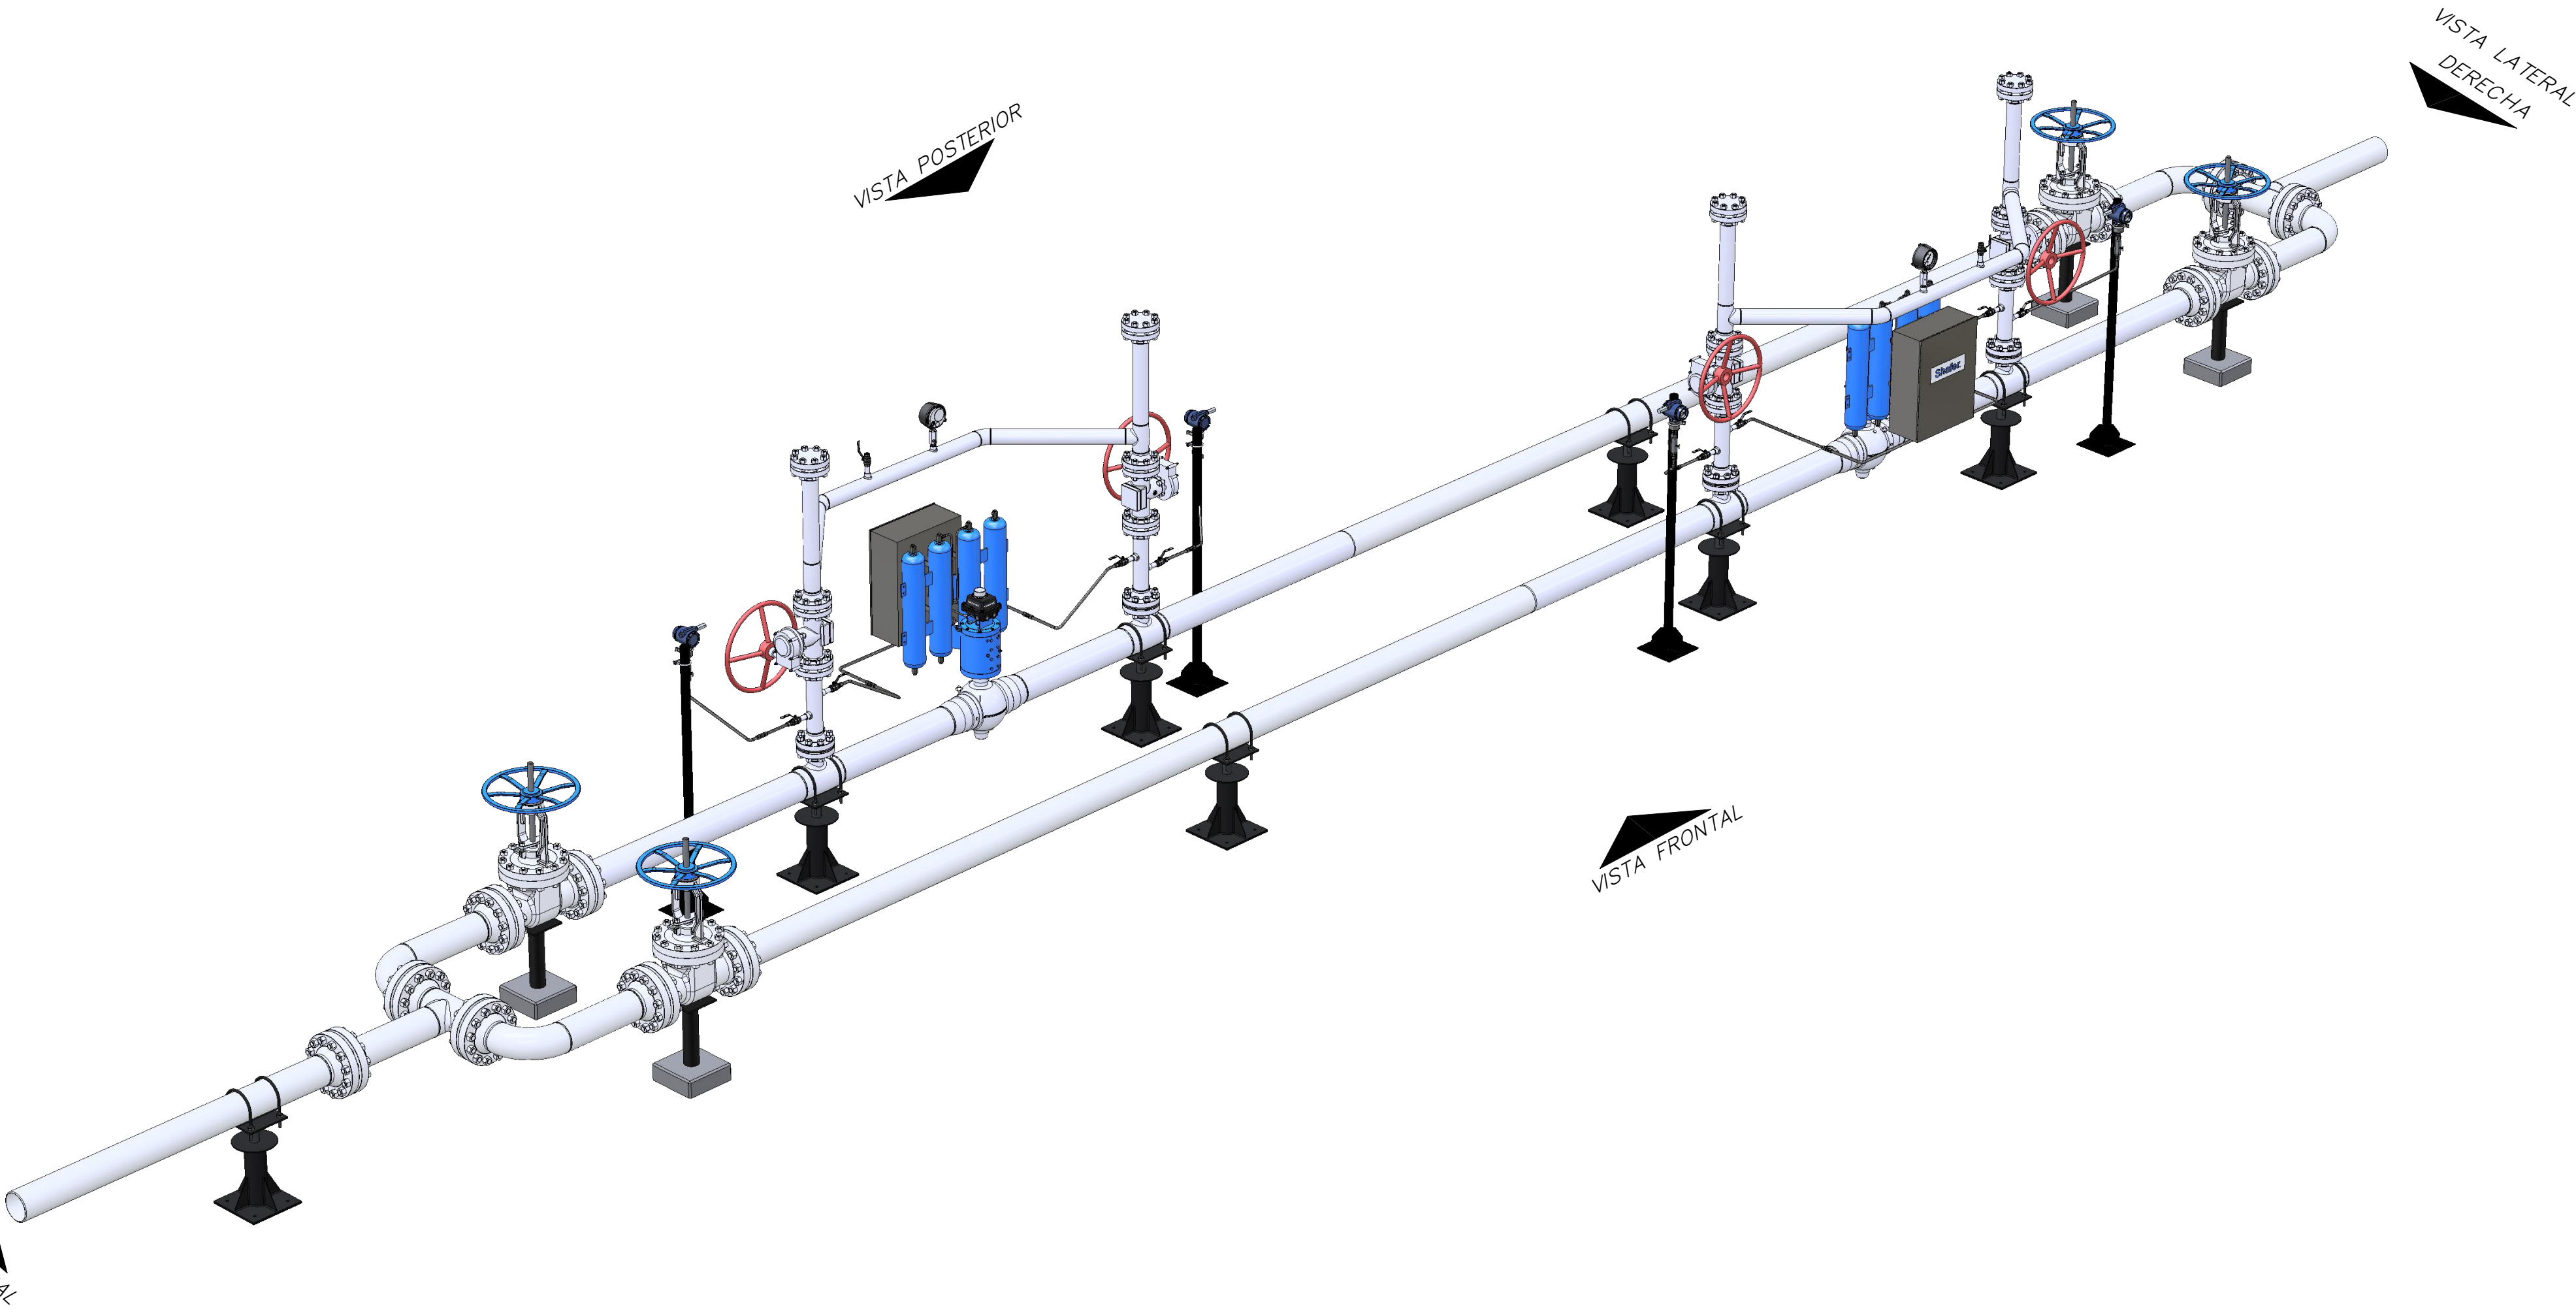

VISTA ISOMÉTRICA
ESDV 211-221

NOTAS:	DIBUJADO POR: SEDIMA CORP	PROMIORIENTE Una empresa PROMIGAS S SEDIMA CORP			
	DISEÑADO POR: SEDIMA CORP				
	LOCALIZACIÓN:	PROYECTO: SISTEMA DE PROTECCIÓN ESDV CRUCE LA CHINA			
	NOMBRE DEL ARCHIVO MAGNETICO:	CONTENIDO: VISTA ISOMÉTRICA – ESDV 211 –221			
	DIMENSIONAMIENTO Y TOLERANCIA:	TAMAÑO: A2	CODIGO DEL PLANO: POR DEFINIR	REV. B	
ESCALA: N/A		UNIDAD: N/A	HOJA: 1/1		