


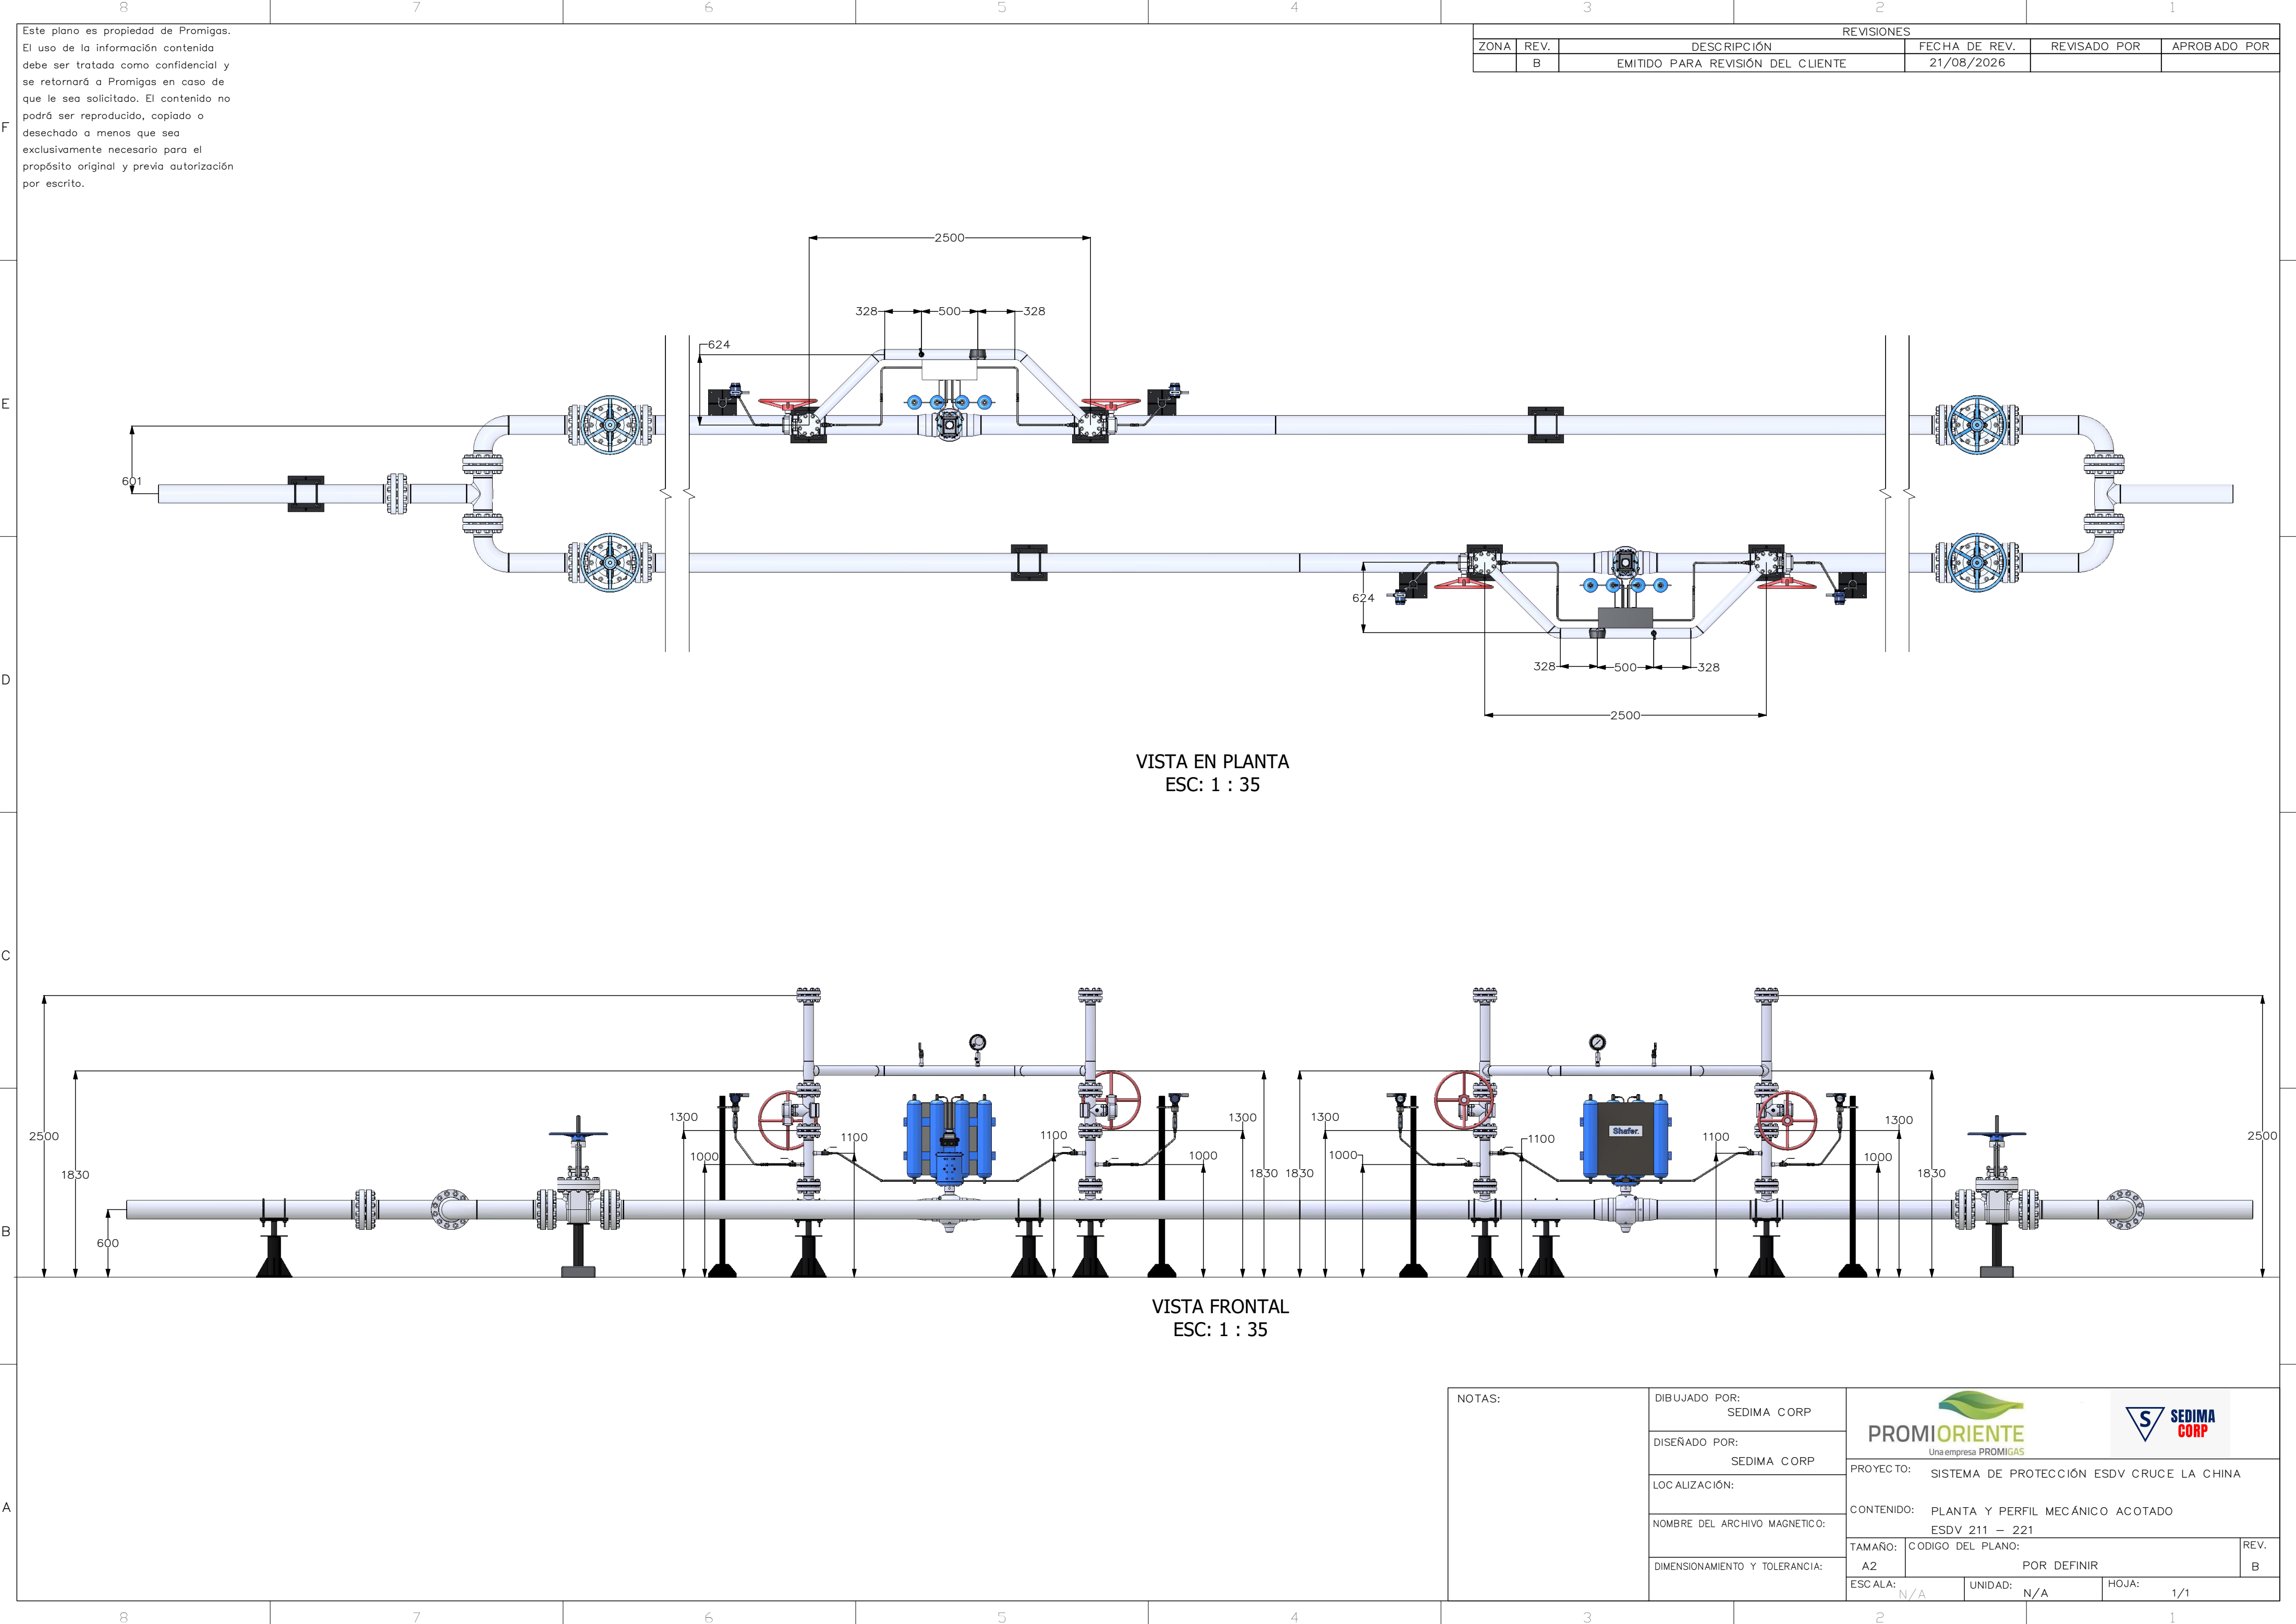

Este plano es propiedad de Promigas.
El uso de la información contenida debe ser tratada como confidencial y se retornará a Promigas en caso de que le sea solicitado. El contenido no podrá ser reproducido, copiado o desechado a menos que sea exclusivamente necesario para el propósito original y previa autorización por escrito.

REVISIONES				
ZONA	REV.	DESCRIPCIÓN	FECHA DE REV.	REVISADO POR
	B	EMITIDO PARA REVISIÓN DEL CLIENTE	21/08/2026	

VISTA EN PLANTA
ESC: 1 : 35

VISTA FRONTAL
ESC: 1 : 35

NOTAS:	DIBUJADO POR: SEDIMA CORP			
	DISEÑADO POR: SEDIMA CORP			
	LOCALIZACIÓN:	PROYECTO: SISTEMA DE PROTECCIÓN ESDV CRUCE LA CHINA		
	NOMBRE DEL ARCHIVO MAGNETICO:	CONTENIDO: PLANTA Y PERFIL MECÁNICO ACOTADO ESDV 211 – 221		
	DIMENSIONAMIENTO Y TOLERANCIA:	TAMAÑO: A2	CODIGO DEL PLANO: POR DEFINIR	REV. B
		ESCALA: N/A	UNIDAD: N/A	HOJA: 1/1