



REVISIONES					
ZONA	REV	DESCRIPCION	FECHA DE REV.	REVISADO POR	APROBADO POR
	B	EMITIDO PARA REVISIÓN DEL CLEINTE	04/09/2026	C. PEDRAZA	O. ESCORCIA

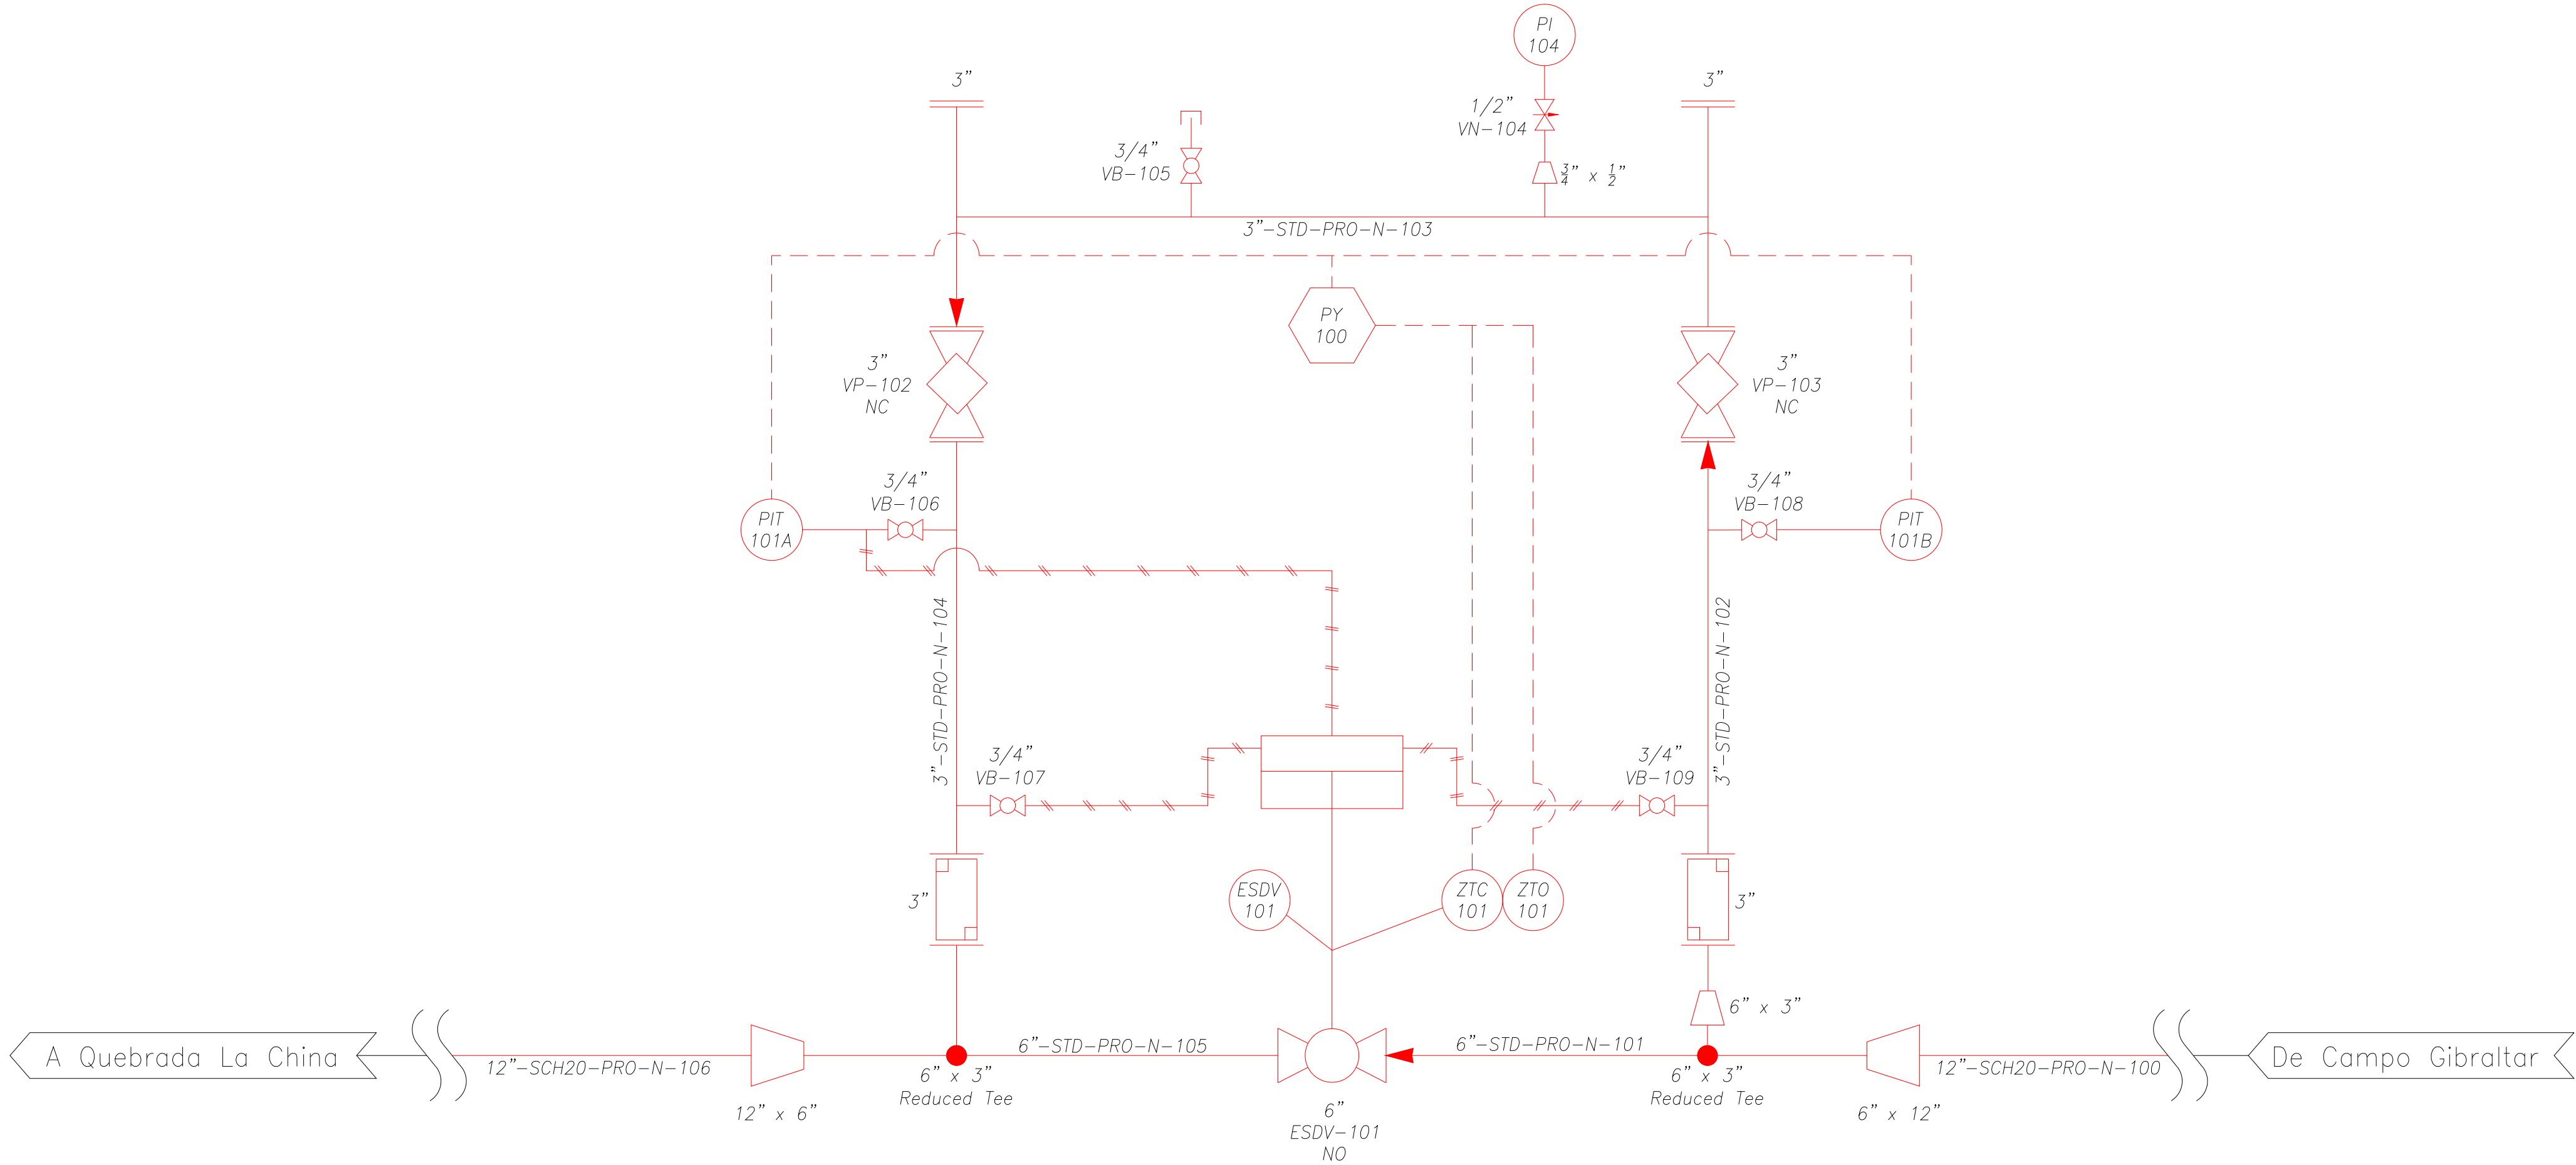

Este plano es propiedad de Promigas. El uso de la información contenida debe ser tratada como confidencial y se retornará a Promigas en caso de que le sea solicitada. El contenido no podrá ser reproducido, copiado o desechado a menos que sea exclusivamente necesario para el propósito original y previa autorización por escrito.

NOTAS:

DIBUJADO POR: SEDIMA CORP	PROMIORIENTE Una empresa PROMIGAS SEDIMA CORP PROYECTO: SISTEMA DE PROTECCIÓN ESDV CRUCE LA CHINA		
DISEÑADO POR: SEDIMA CORP			
LOCALIZACION: TROYA, SAMORÉ - N. DE S.	CONTENIDO: DIAGRAMA DE PROCESOS P&ID - ESDV 101		
NOMBRE DEL ARCHIVO MAGNETICO: 1749-PL-P-240.dwg	TAMAÑO: A2	CODIGO PLANO: PMO-VS-017-PR-003-DIS-R0	REV. B
DIMENSIONAMIENTO Y TOLERANCIA: N/A	ESCALA: N/A	UNIDAD: N/A	HOJA: 1/2

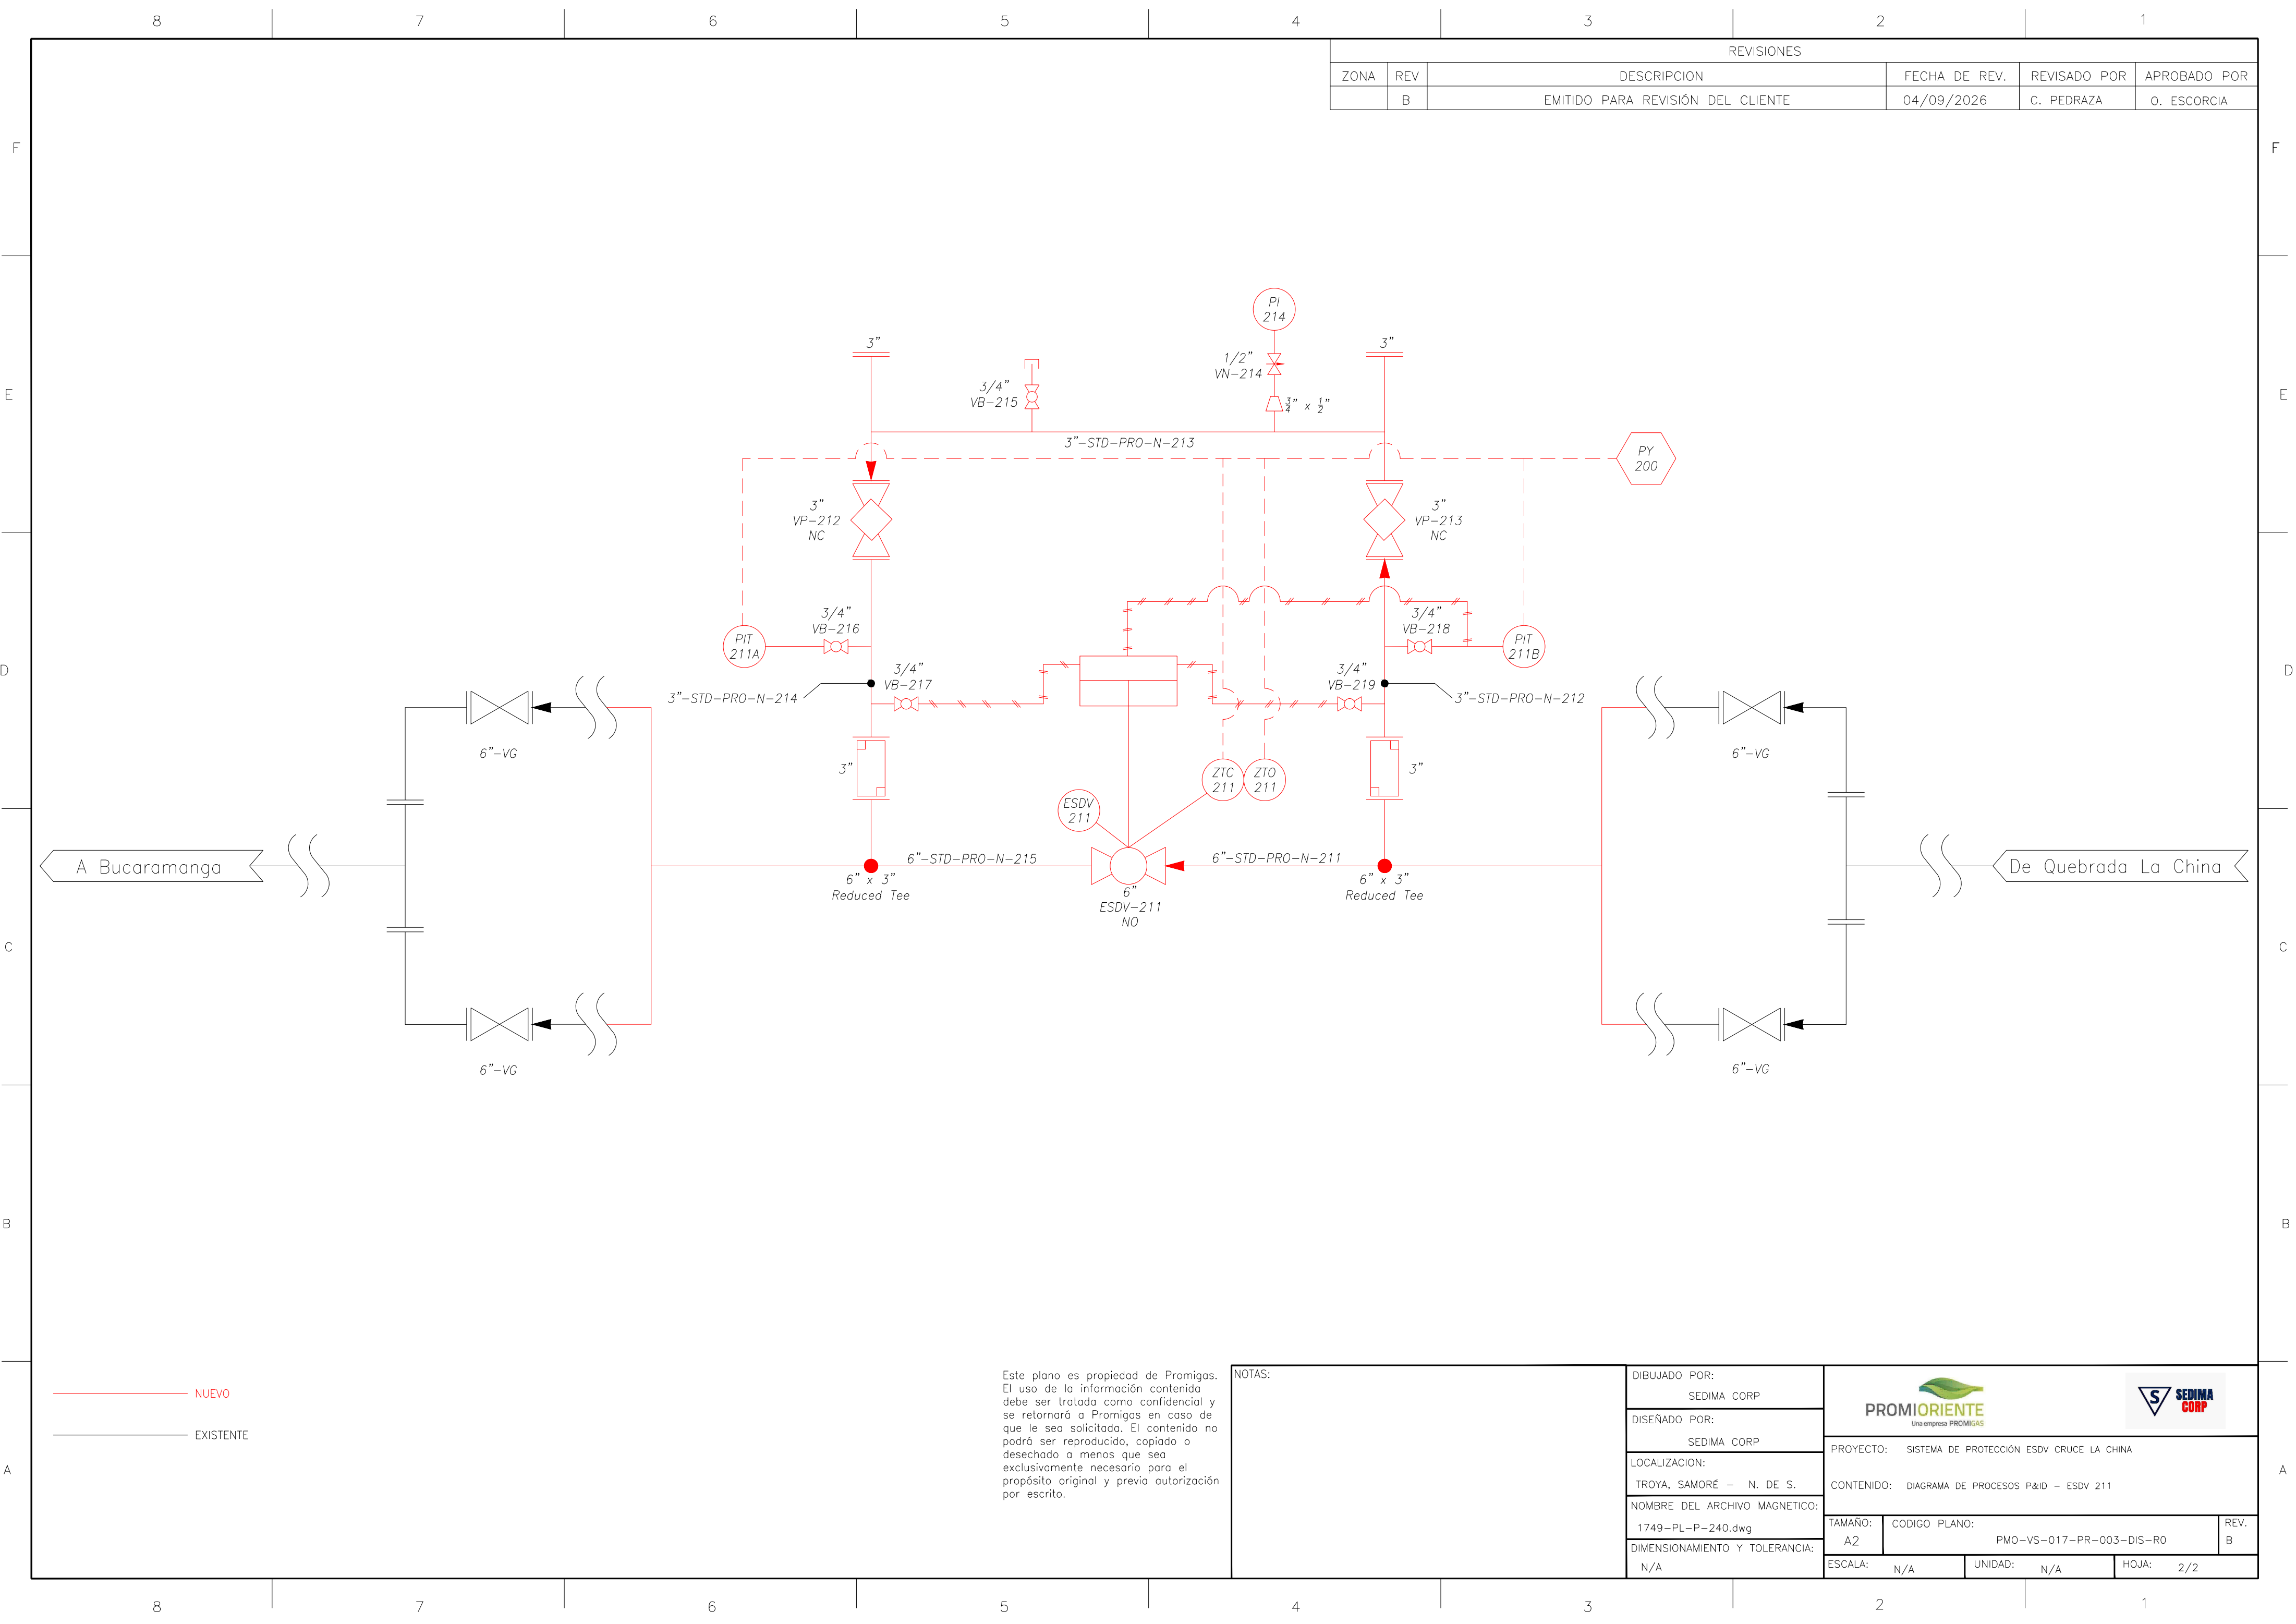

REVISIONES					
ZONA	REV	DESCRIPCION	FECHA DE REV.	REVISADO POR	APROBADO POR
	B	EMITIDO PARA REVISIÓN DEL CLIENTE	04/09/2026	C. PEDRAZA	O. ESCORCIA

— NUEVO

— EXISTENTE

Este plano es propiedad de Promigas. El uso de la información contenida debe ser tratada como confidencial y se retornará a Promigas en caso de que le sea solicitada. El contenido no podrá ser reproducido, copiado o desechado a menos que sea exclusivamente necesario para el propósito original y previa autorización por escrito.

NOTAS:

DIBUJADO POR:			
SEDIMA CORP			
DISEÑADO POR:	PROYECTO: SISTEMA DE PROTECCIÓN ESDV CRUCE LA CHINA		
SEDIMA CORP	CONTENIDO: DIAGRAMA DE PROCESOS P&ID - ESDV 211		
LOCALIZACION:	TROYA, SAMORÉ - N. DE S.	TAMAÑO:	REV. B
NOMBRE DEL ARCHIVO MAGNETICO:	1749-PL-P-240.dwg	CODIGO PLANO:	PMO-VS-017-PR-003-DIS-R0
DIMENSIONAMIENTO Y TOLERANCIA:	N/A	ESCALA:	N/A
		UNIDAD:	N/A
		HOJA:	2/2