


REVISIONES					
ZONA	REV	DESCRIPCION	FECHA DE REV.	REVISADO POR	APROBADO POR
	B	EMITIDO PARA REVISIÓN DEL CLIENTE	04/09/2026	C. PEDRAZA	O. ESCORCIA

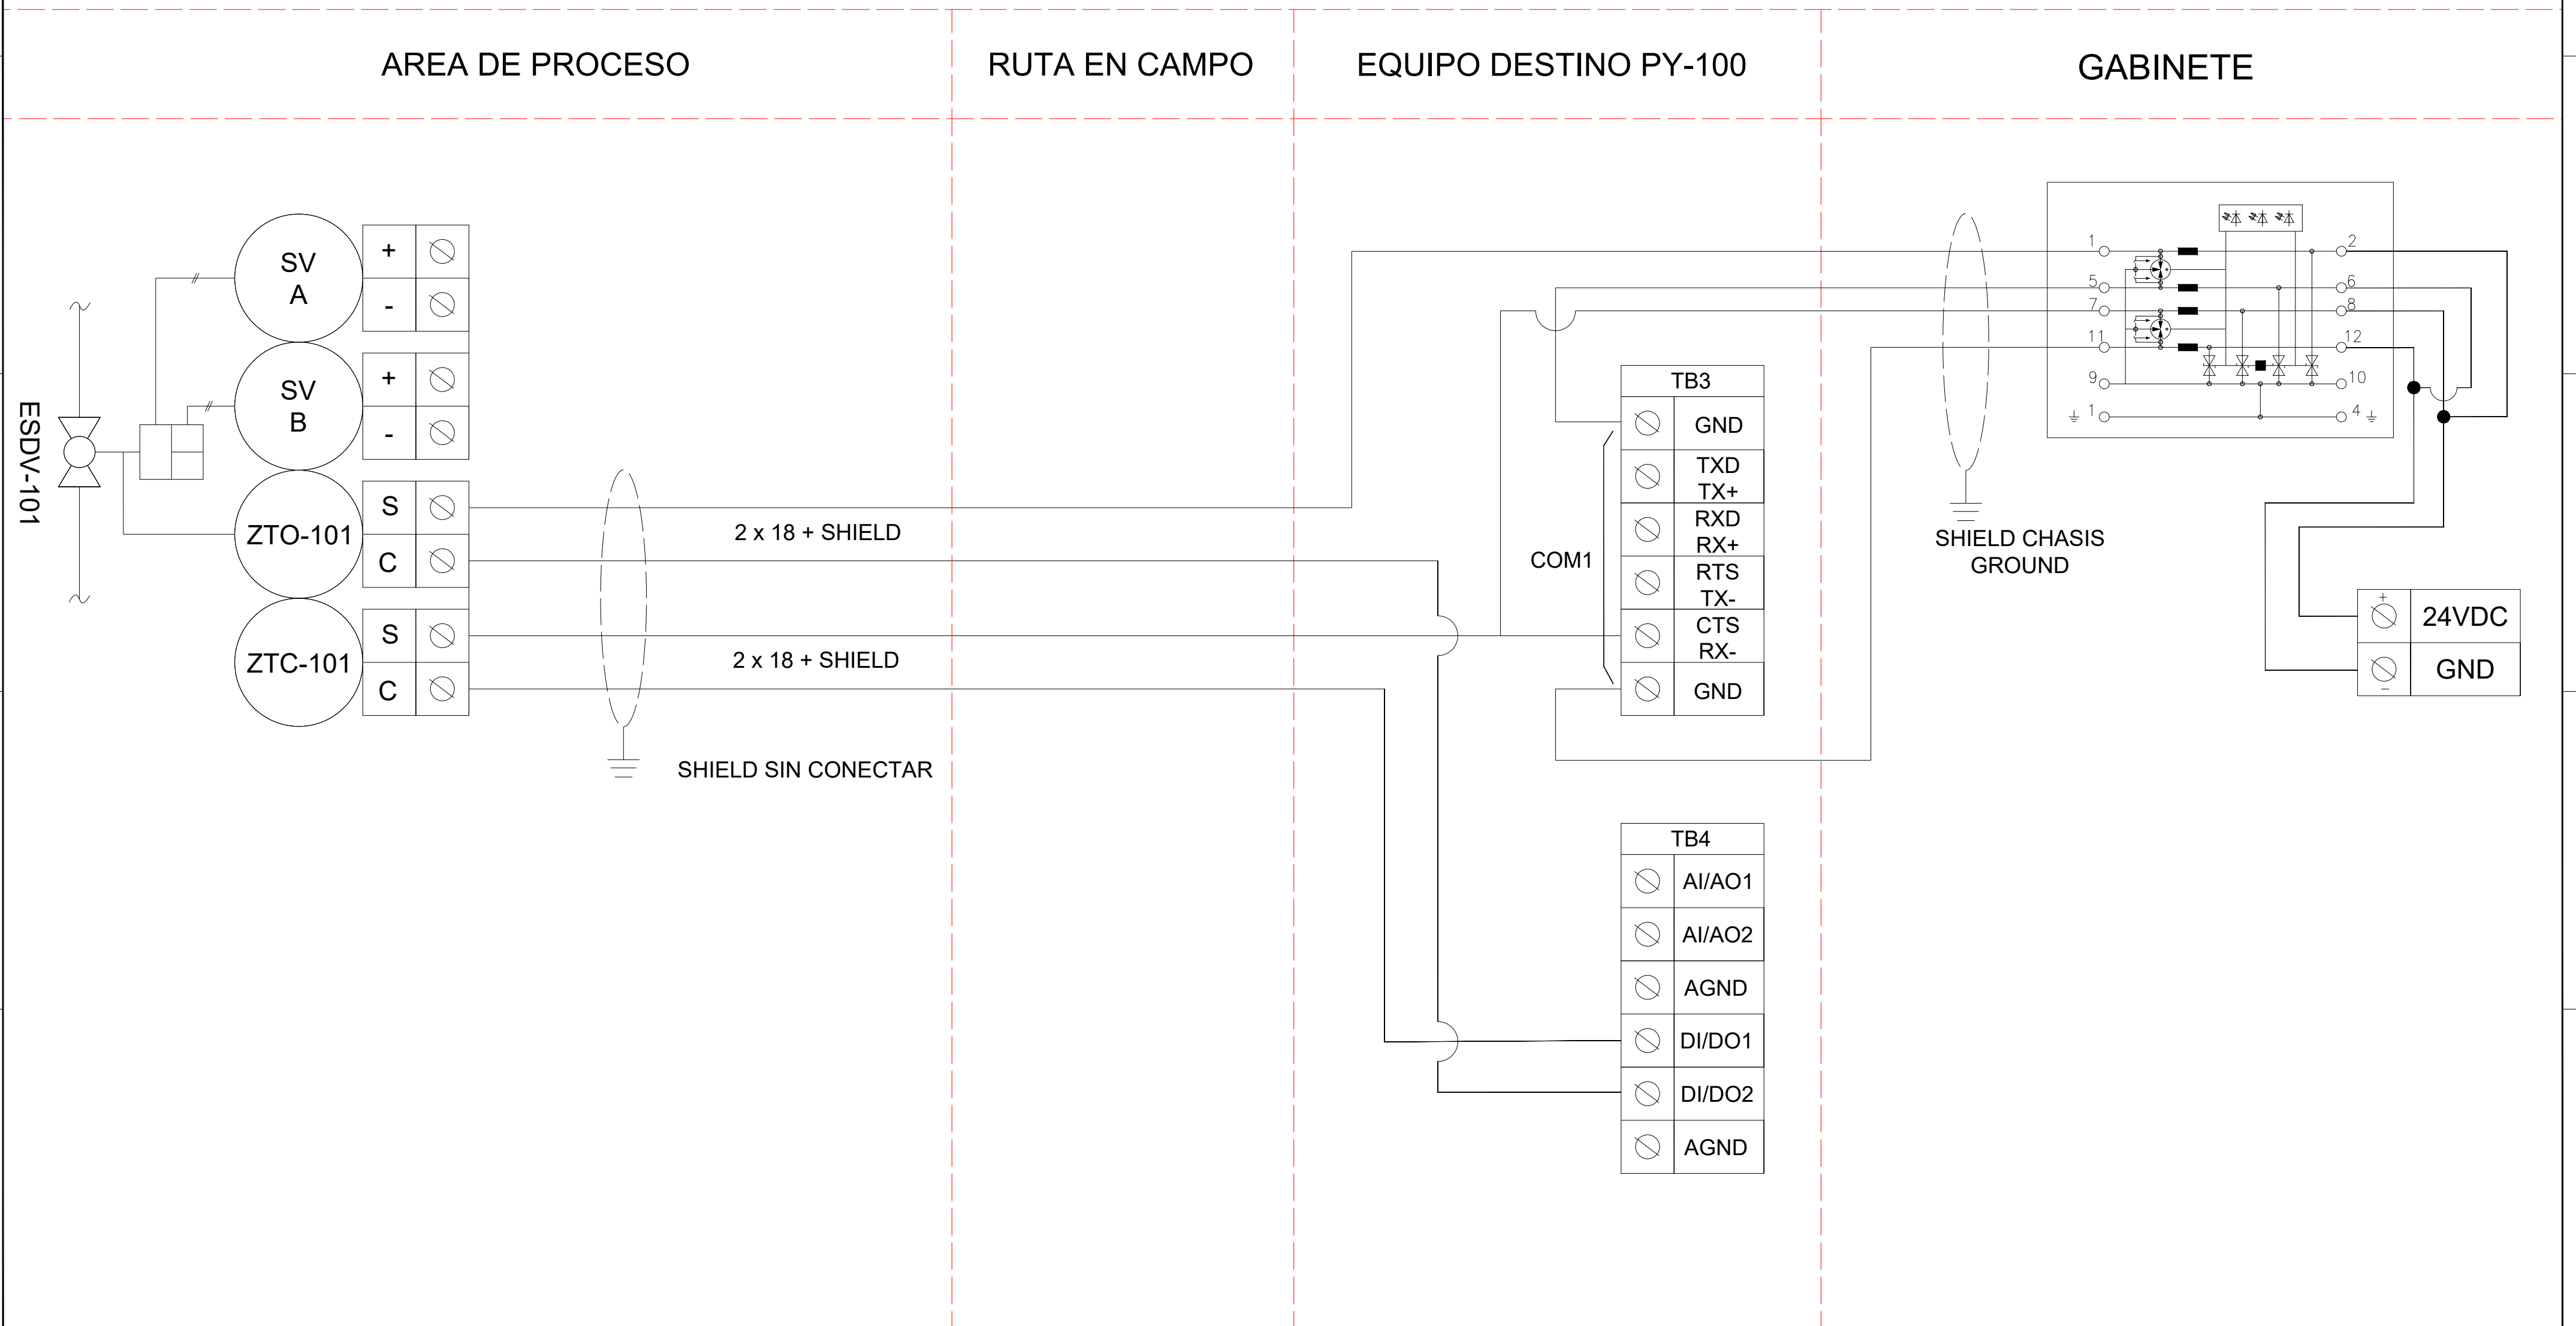

Este plano es propiedad de Promigas. El uso de la información contenida debe ser tratada como confidencial y se retornará a Promigas en caso de que le sea solicitada. El contenido no podrá ser reproducido, copiado o desechado a menos que sea exclusivamente necesario para el propósito original y previa autorización por escrito.

NOTAS:

DIBUJADO POR: SEDIMA CORP	 		
DISEÑADO POR: SEDIMA CORP	PROYECTO: SISTEMA DE PROTECCIÓN ESDV CRUCE LA CHINA CONTENIDO: DIAGRAMA DE LAZOS SWITCH DE POSICIÓN EN ESDV-101		
LOCALIZACION: TROYA, SAMORÉ – N. DE S.			
NOMBRE DEL ARCHIVO MAGNETICO: 1749-PL-I-462.dwg			
DIMENSIONAMIENTO Y TOLERANCIA: N/A	TAMAÑO: A2	CODIGO PLANO: PMO-VS-017-PR-005-DIS-R0	REV. B
	ESCALA: N/A	UNIDAD: N/A	HOJA: 1/1