


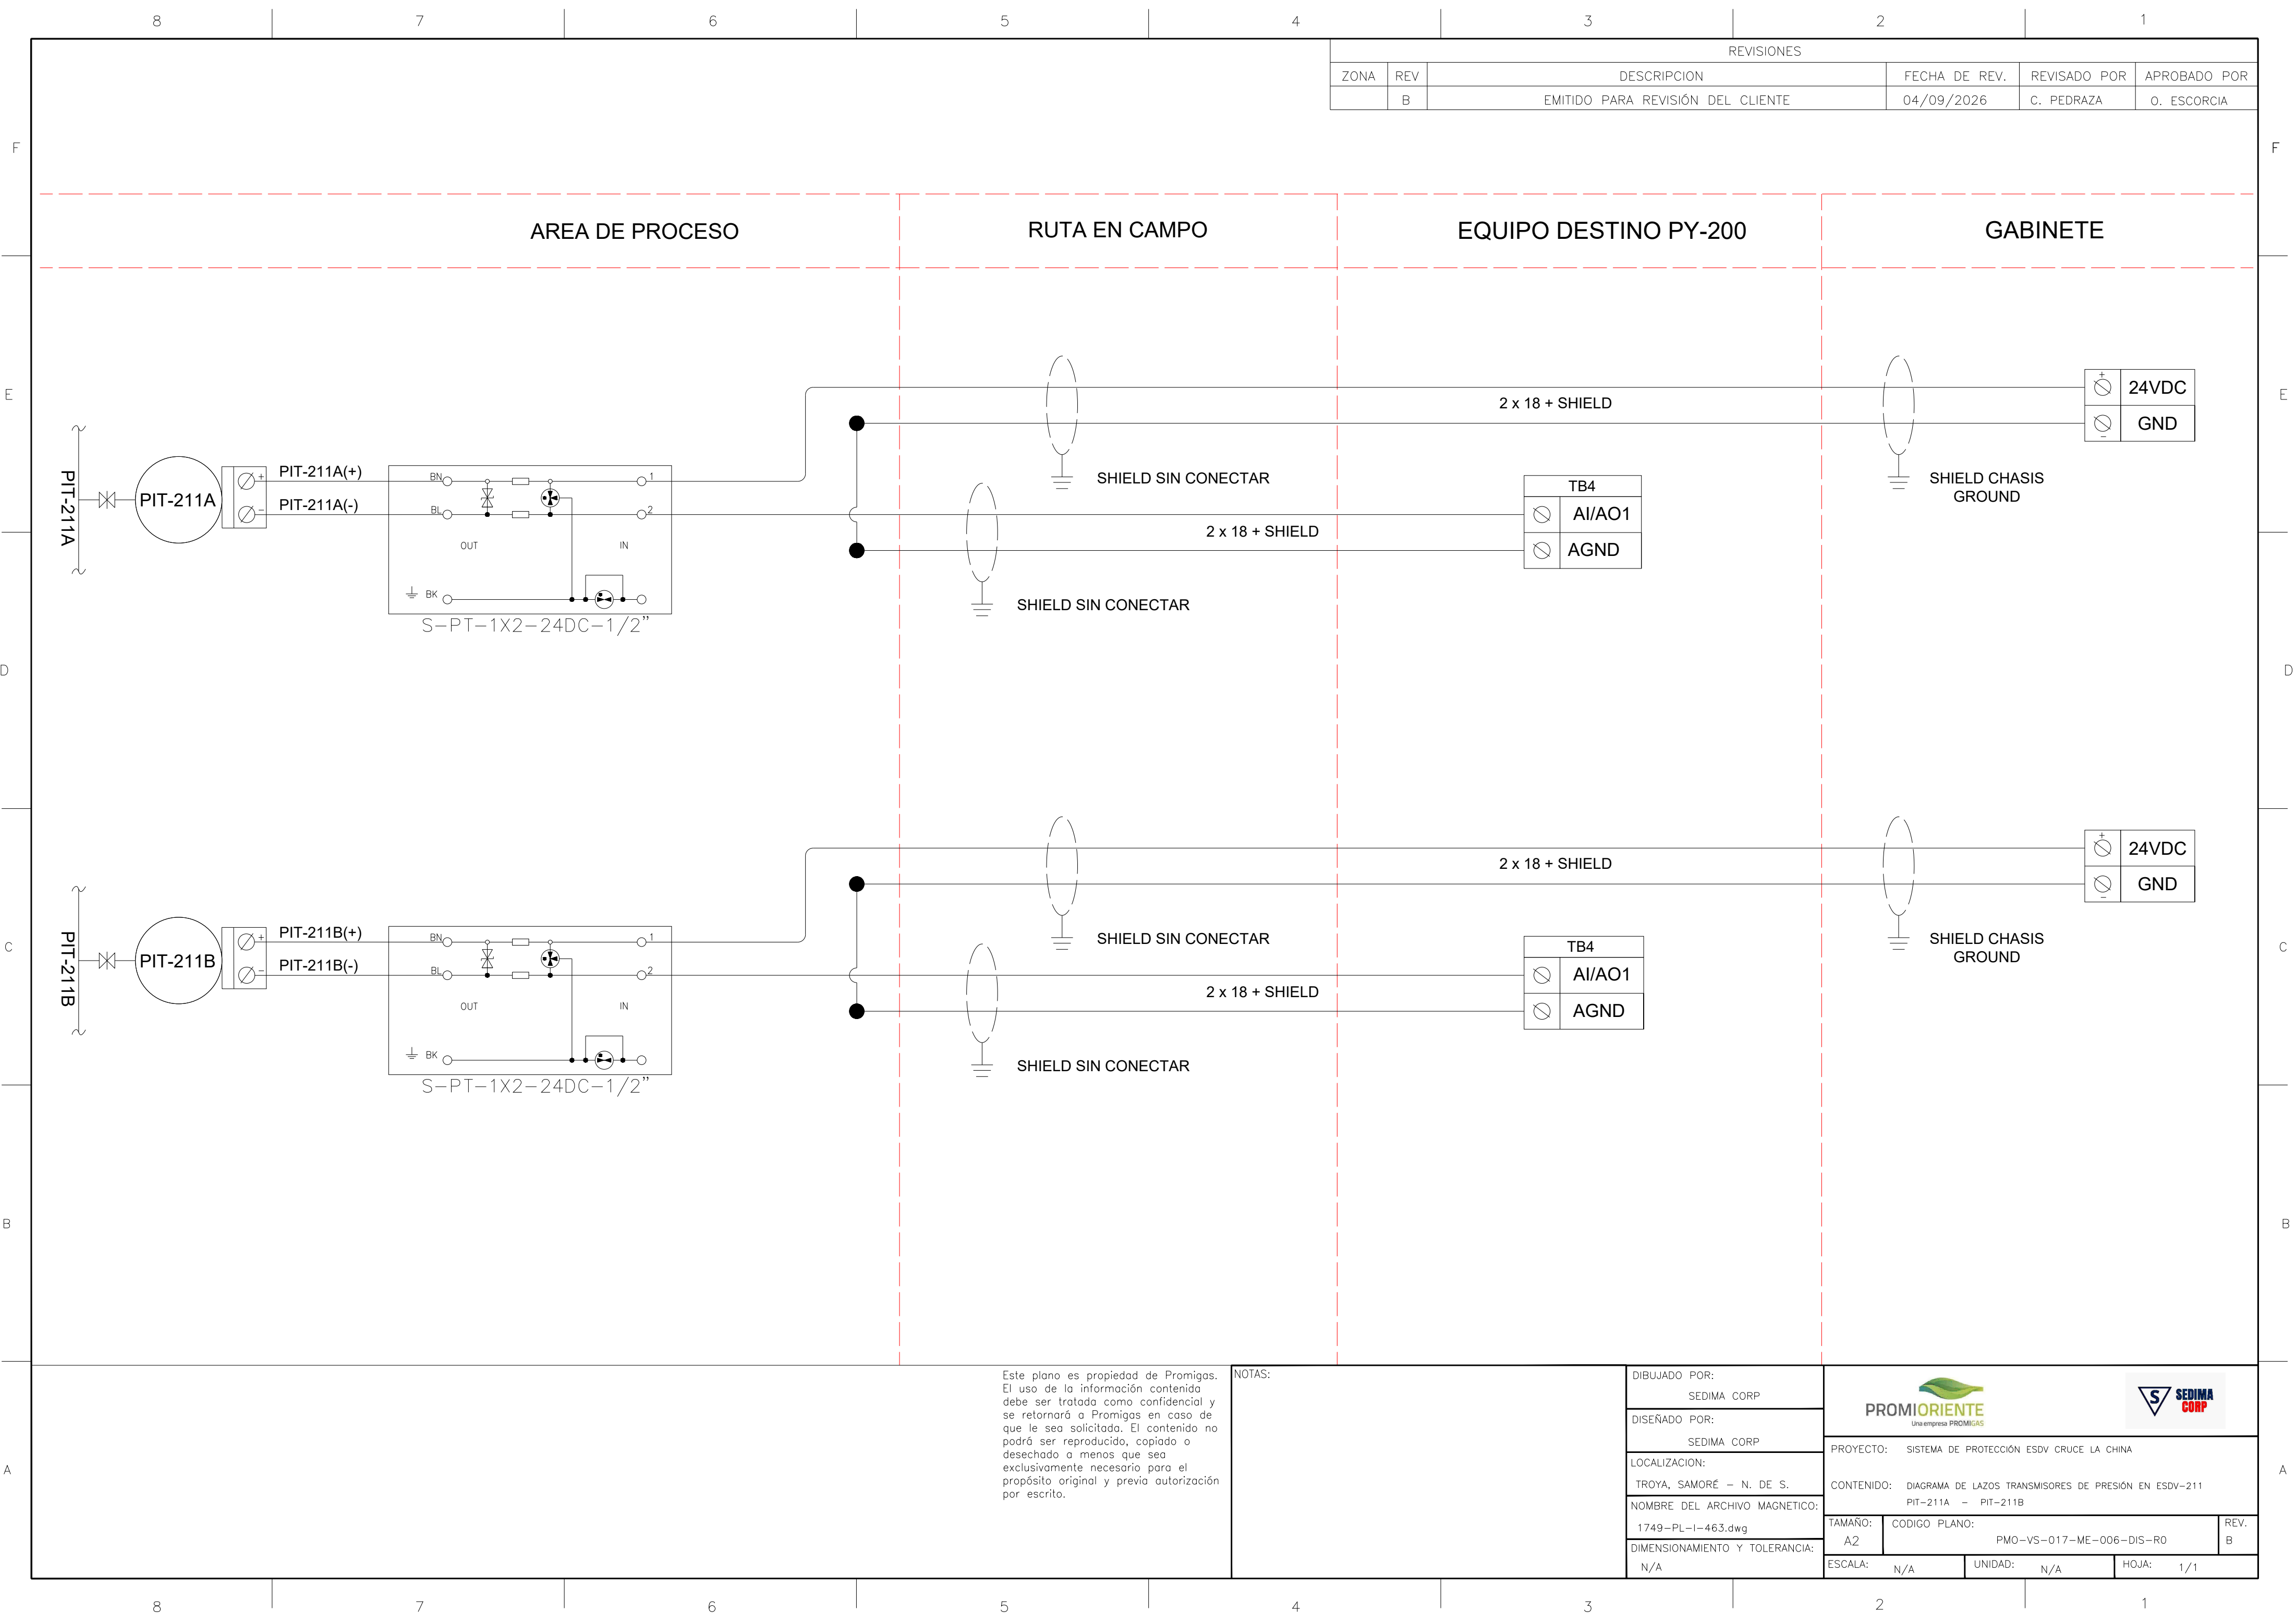

REVISIONES					
ZONA	REV	DESCRIPCION	FECHA DE REV.	REVISADO POR	APROBADO POR
	B	EMITIDO PARA REVISIÓN DEL CLIENTE	04/09/2026	C. PEDRAZA	O. ESCORCIA

Este plano es propiedad de Promigas. El uso de la información contenida debe ser tratada como confidencial y se retornará a Promigas en caso de que le sea solicitada. El contenido no podrá ser reproducido, copiado o desechado a menos que sea exclusivamente necesario para el propósito original y previa autorización por escrito.

NOTAS:

DIBUJADO POR:	SEDIMA CORP
DISEÑADO POR:	SEDIMA CORP
LOCALIZACION:	TROYA, SAMORÉ – N. DE S.
NOMBRE DEL ARCHIVO MAGNETICO:	1749-PL-I-463.dwg
DIMENSIONAMIENTO Y TOLERANCIA:	N/A

 		PROYECTO: SISTEMA DE PROTECCIÓN ESDV CRUCE LA CHINA			
		CONTENIDO: DIAGRAMA DE LAZOS TRANSMISORES DE PRESIÓN EN ESDV-211 PIT-211A – PIT-211B			
TAMAÑO:	A2	CODIGO PLANO:	PMO-VS-017-ME-006-DIS-R0	REV.	B
ESCALA:	N/A	UNIDAD:	N/A	HOJA:	1/1