


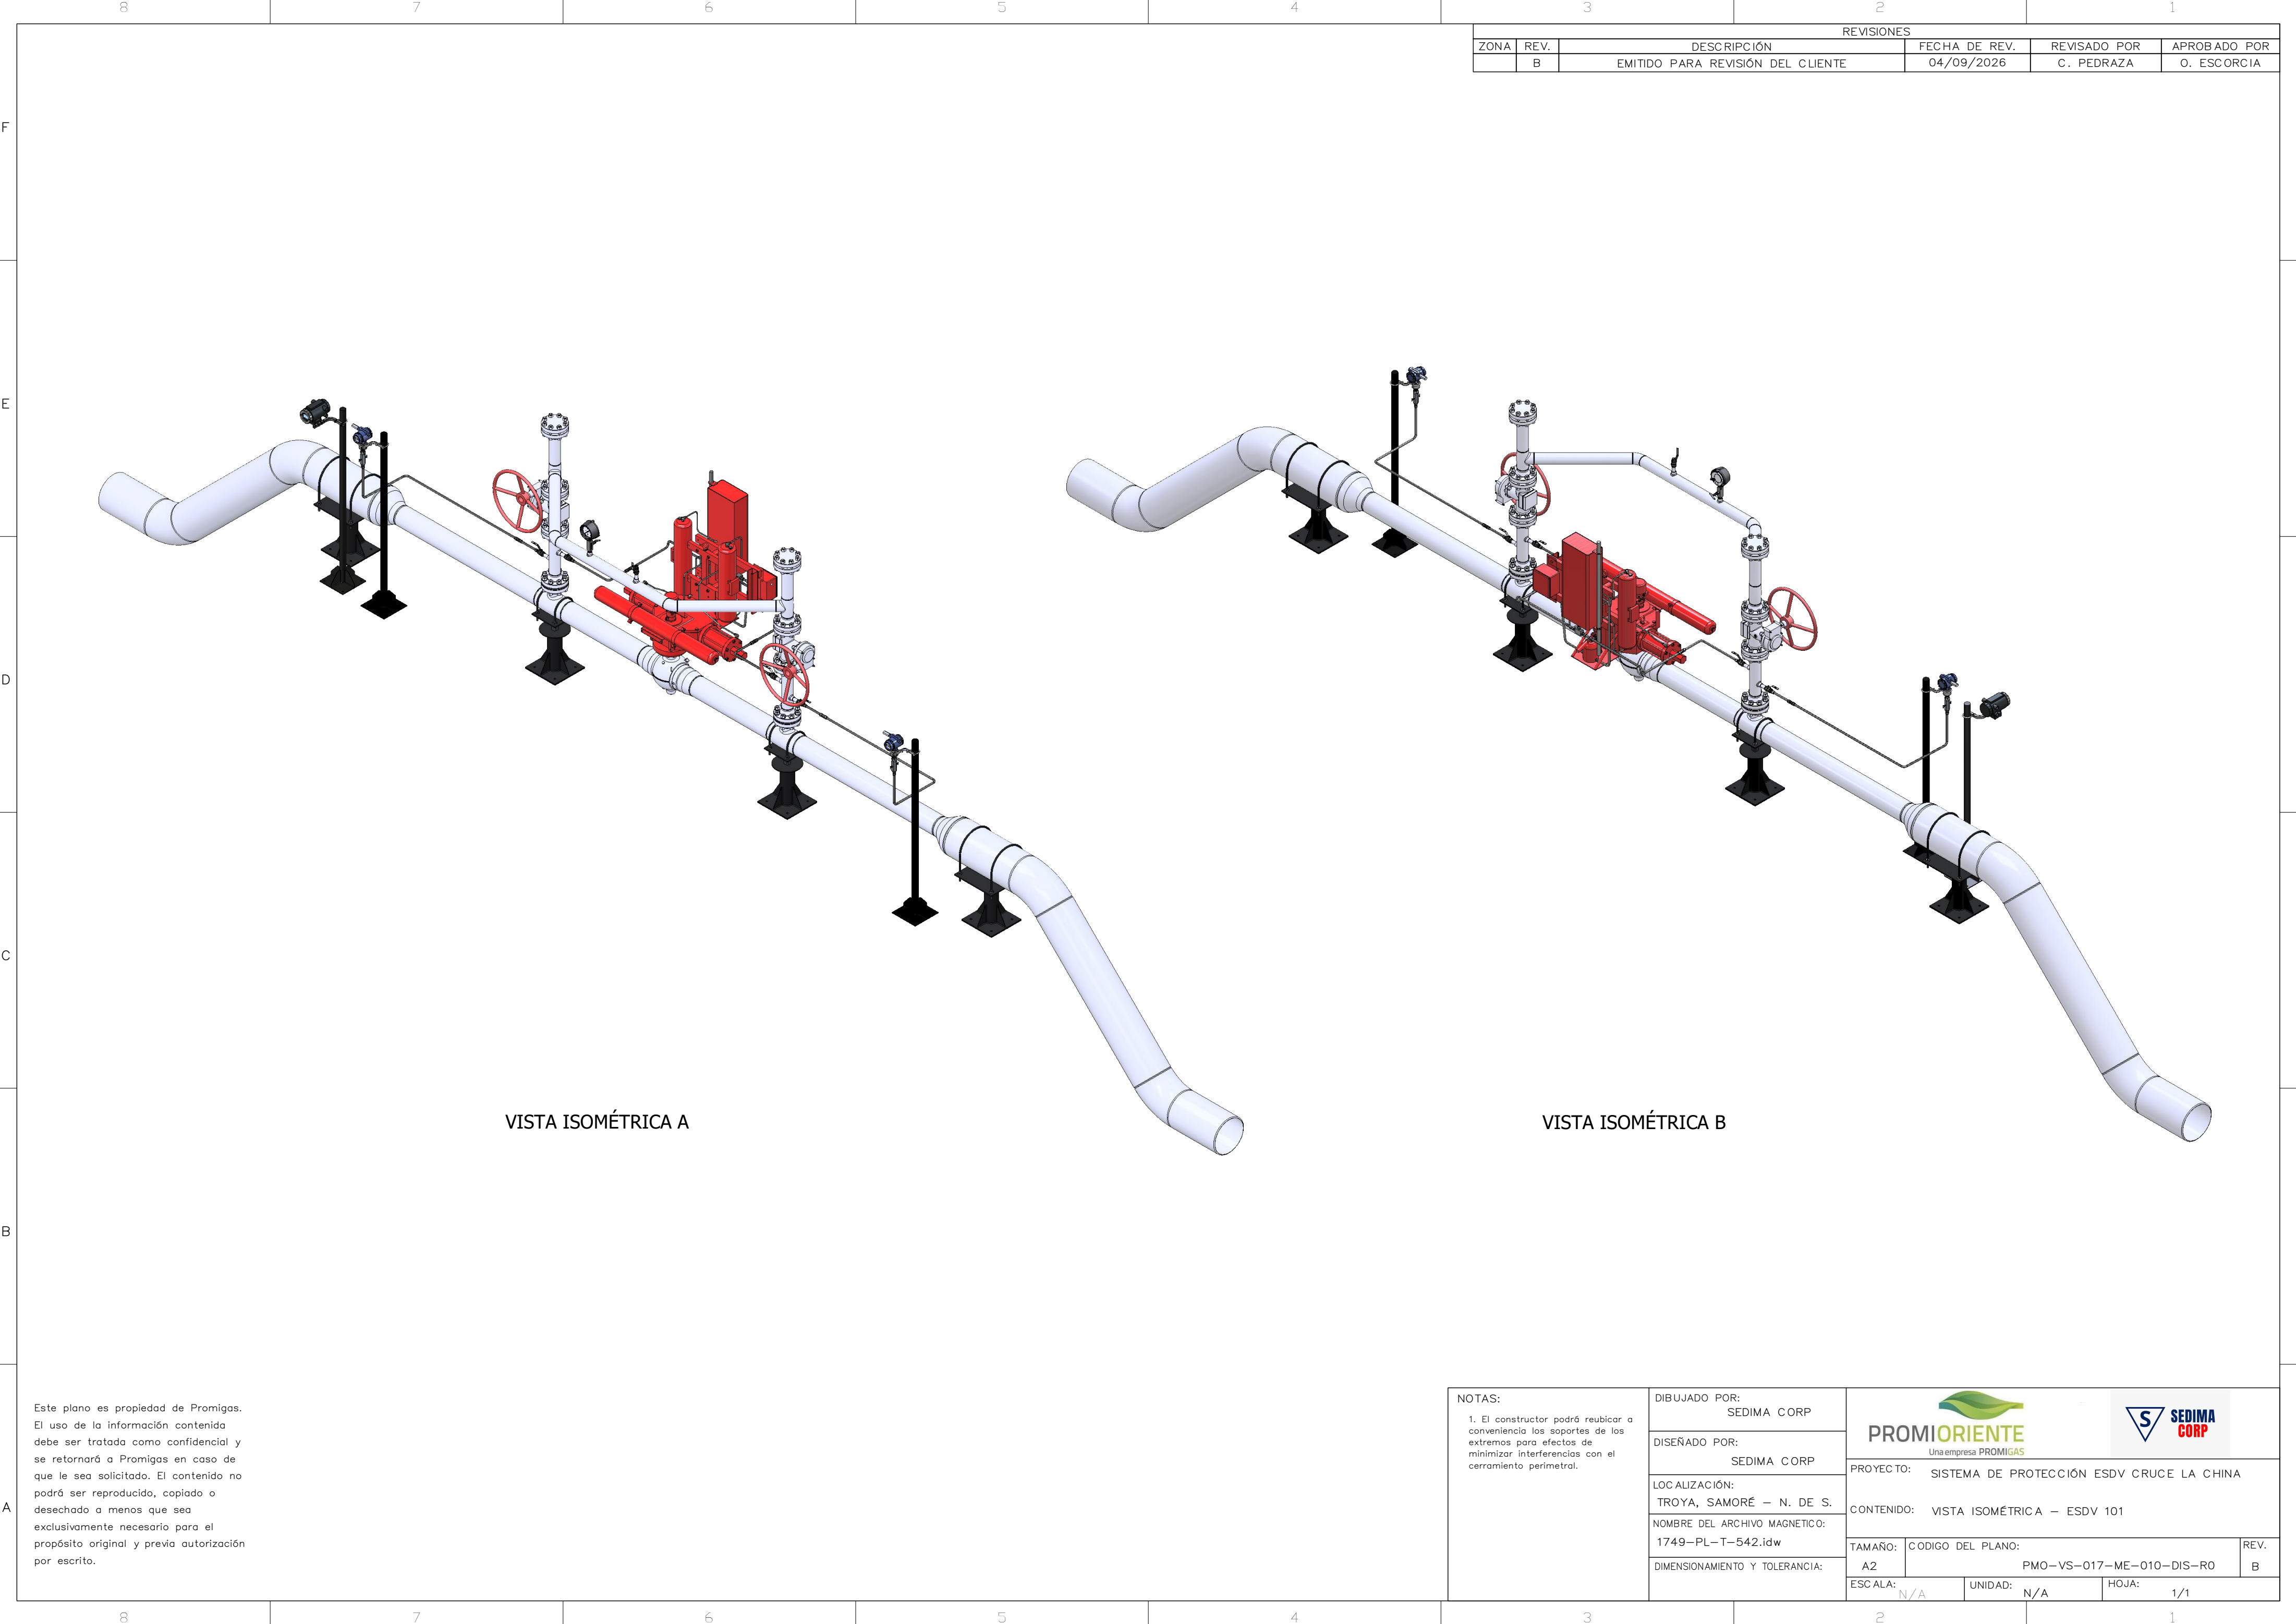

		REVISIONES			
ZONA	REV.	DESCRIPCIÓN	FECHA DE REV.	REVISADO POR	APROBADO POR
	B	EMITIDO PARA REVISIÓN DEL CLIENTE	04/09/2026	C. PEDRAZA	O. ESCORCIA

VISTA ISOMÉTRICA A

VISTA ISOMÉTRICA B

Este plano es propiedad de Promigas.
El uso de la información contenida
debe ser tratada como confidencial y
se retornará a Promigas en caso de
que le sea solicitado. El contenido no
podrá ser reproducido, copiado o
desechado a menos que sea
exclusivamente necesario para el
propósito original y previa autorización
por escrito.

NOTAS: 1. El constructor podrá reubicar a conveniencia los soportes de los extremos para efectos de minimizar interferencias con el cerramiento perimetral.	DIBUJADO POR: SEDIMA CORP				
	DISEÑADO POR: SEDIMA CORP				
	LOCALIZACIÓN: TROYA, SAMORÉ – N. DE S.	PROYECTO: SISTEMA DE PROTECCIÓN ESDV CRUCE LA CHINA			
	NOMBRE DEL ARCHIVO MAGNETICO: 1749-PL-T-542.idw	CONTENIDO: VISTA ISOMÉTRICA – ESDV 101			
	DIMENSIONAMIENTO Y TOLERANCIA:	TAMAÑO: A2	CODIGO DEL PLANO: PMO-VS-017-ME-010-DIS-RO	REV. B	
		ESCALA: N/A	UNIDAD: N/A	HOJA: 1/1	