


Este plano es propiedad de Promigas.
El uso de la información contenida
debe ser tratada como confidencial y
se retornará a Promigas en caso de
que le sea solicitado. El contenido no
podrá ser reproducido, copiado o
desechado a menos que sea
exclusivamente necesario para el
propósito original y previa autorización
por escrito.

ZONA		REV.	REVISIONES		
		B	DESCRIPCIÓN	FECHA DE REV.	REVISADO POR
			EMITIDO PARA REVISIÓN DEL CLIENTE	04/09/2026	C. PEDRAZA
					APROBADO POR
					O. ESCORCIA

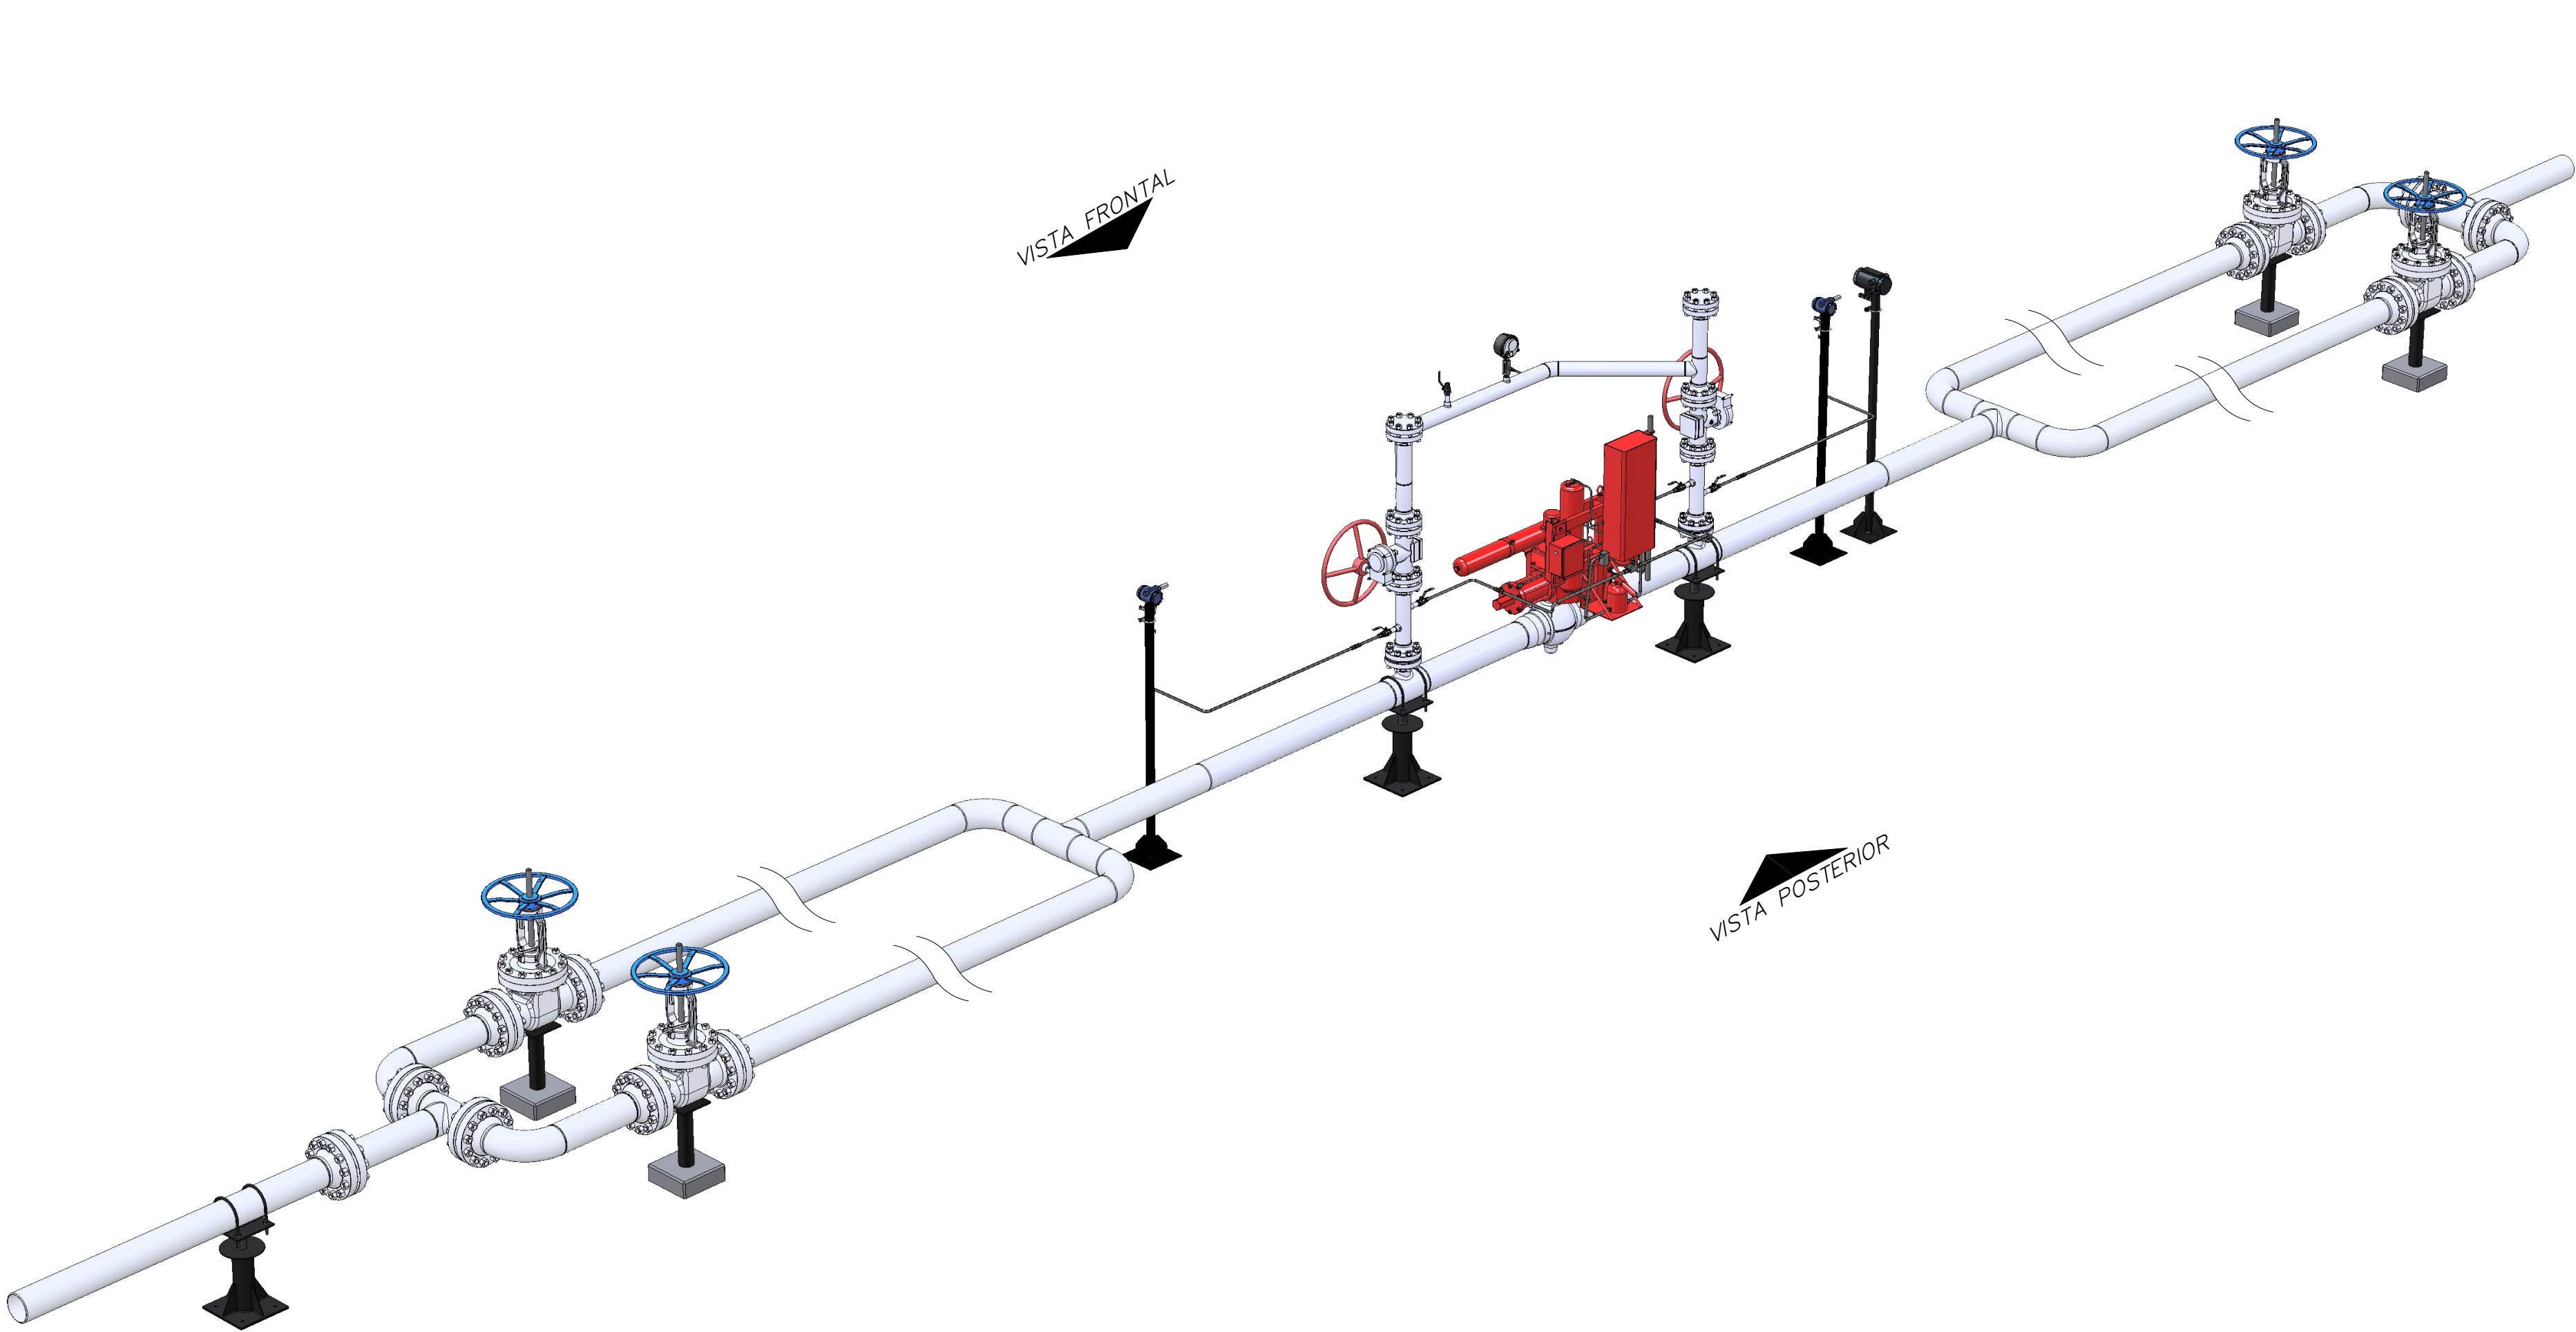

VISTA ISOMÉTRICA

NOTAS: 1. El constructor podrá reubicar a conveniencia los soportes de los extremos para efectos de minimizar interferencias con el cerramiento perimetral.	DIBUJADO POR: SEDIMA CORP		 	
	DISEÑADO POR: SEDIMA CORP			
	LOCALIZACIÓN: TROYA, SAMORÉ – N. DE S.		PROYECTO: SISTEMA DE PROTECCIÓN ESDV CRUCE LA CHINA	
	NOMBRE DEL ARCHIVO MAGNETICO: 1749-PL-T-545.idw		CONTENIDO: VISTA ISOMÉTRICA – ESDV 211	
	DIMENSIONAMIENTO Y TOLERANCIA:		TAMAÑO: A2	CODIGO DEL PLANO: PMO-VS-017-ME-013-DIS-RO
ESCALA: N/A		UNIDAD: N/A	HOJA: 1/1	