


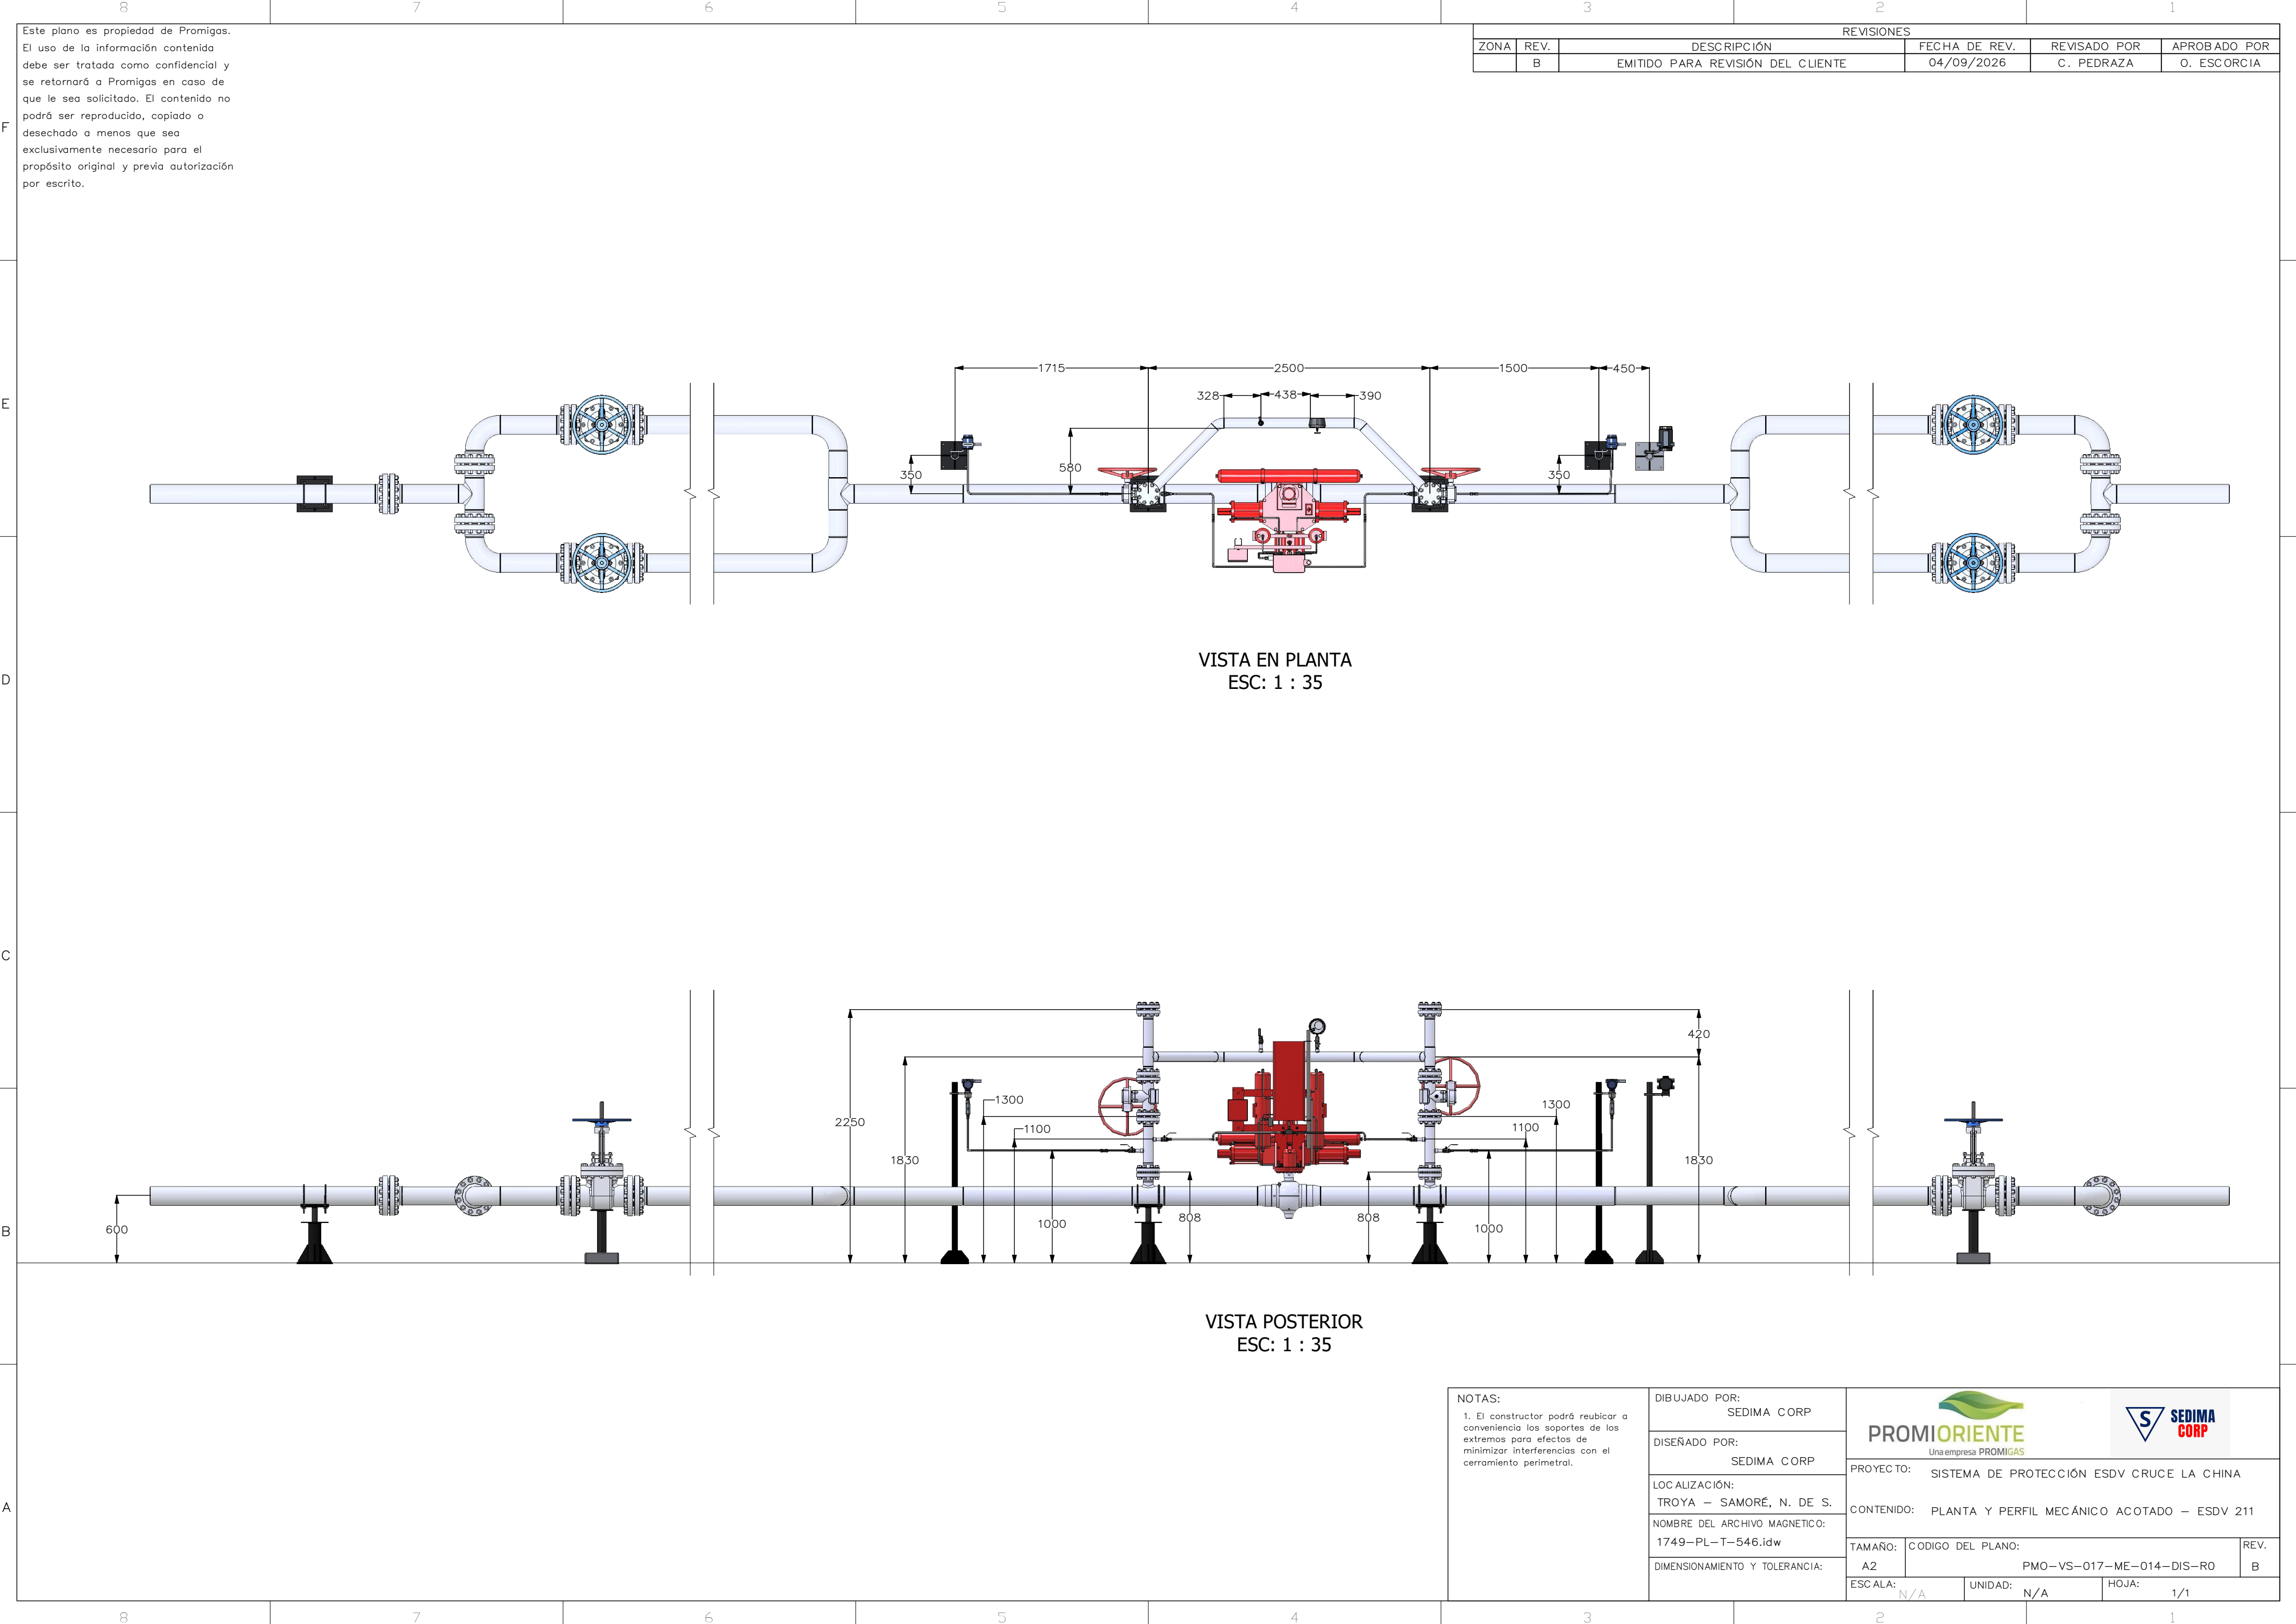

Este plano es propiedad de Promigas.
El uso de la información contenida debe ser tratada como confidencial y se retornará a Promigas en caso de que le sea solicitado. El contenido no podrá ser reproducido, copiado o desechado a menos que sea exclusivamente necesario para el propósito original y previa autorización por escrito.

		REVISIONES			
ZONA	REV.	DESCRIPCIÓN	FECHA DE REV.	REVISADO POR	APROBADO POR
	B	EMITIDO PARA REVISIÓN DEL CLIENTE	04/09/2026	C. PEDRAZA	O. ESCORCIA

VISTA EN PLANTA
ESC: 1 : 35

VISTA POSTERIOR
ESC: 1 : 35

NOTAS:

1. El constructor podrá reubicar o conveniencia los soportes de los extremos para efectos de minimizar interferencias con el cerramiento perimetral.

DIBUJADO POR:
SEDIMA CORP

DISEÑADO POR:
SEDIMA CORP

LOCALIZACIÓN:
TROYA – SAMORÉ, N. DE S.

NOMBRE DEL ARCHIVO MAGNETICO:
1749–PL–T–546.idw

DIMENSIONAMIENTO Y TOLERANCIA:

PROMIORIENTE

Una empresa PROMIGAS

PROYECTO: SISTEMA DE PROTECCIÓN ESDV CRUCE LA CHINA

CONTENIDO: PLANTA Y PERFIL MECÁNICO ACOTADO – ESDV 211

TAMAÑO: A2

CODIGO DEL PLANO: PMO–VS–017–ME–014–DIS–R0

REV. B

ESCALA: N/A

UNIDAD: N/A

HOJA: 1/1