


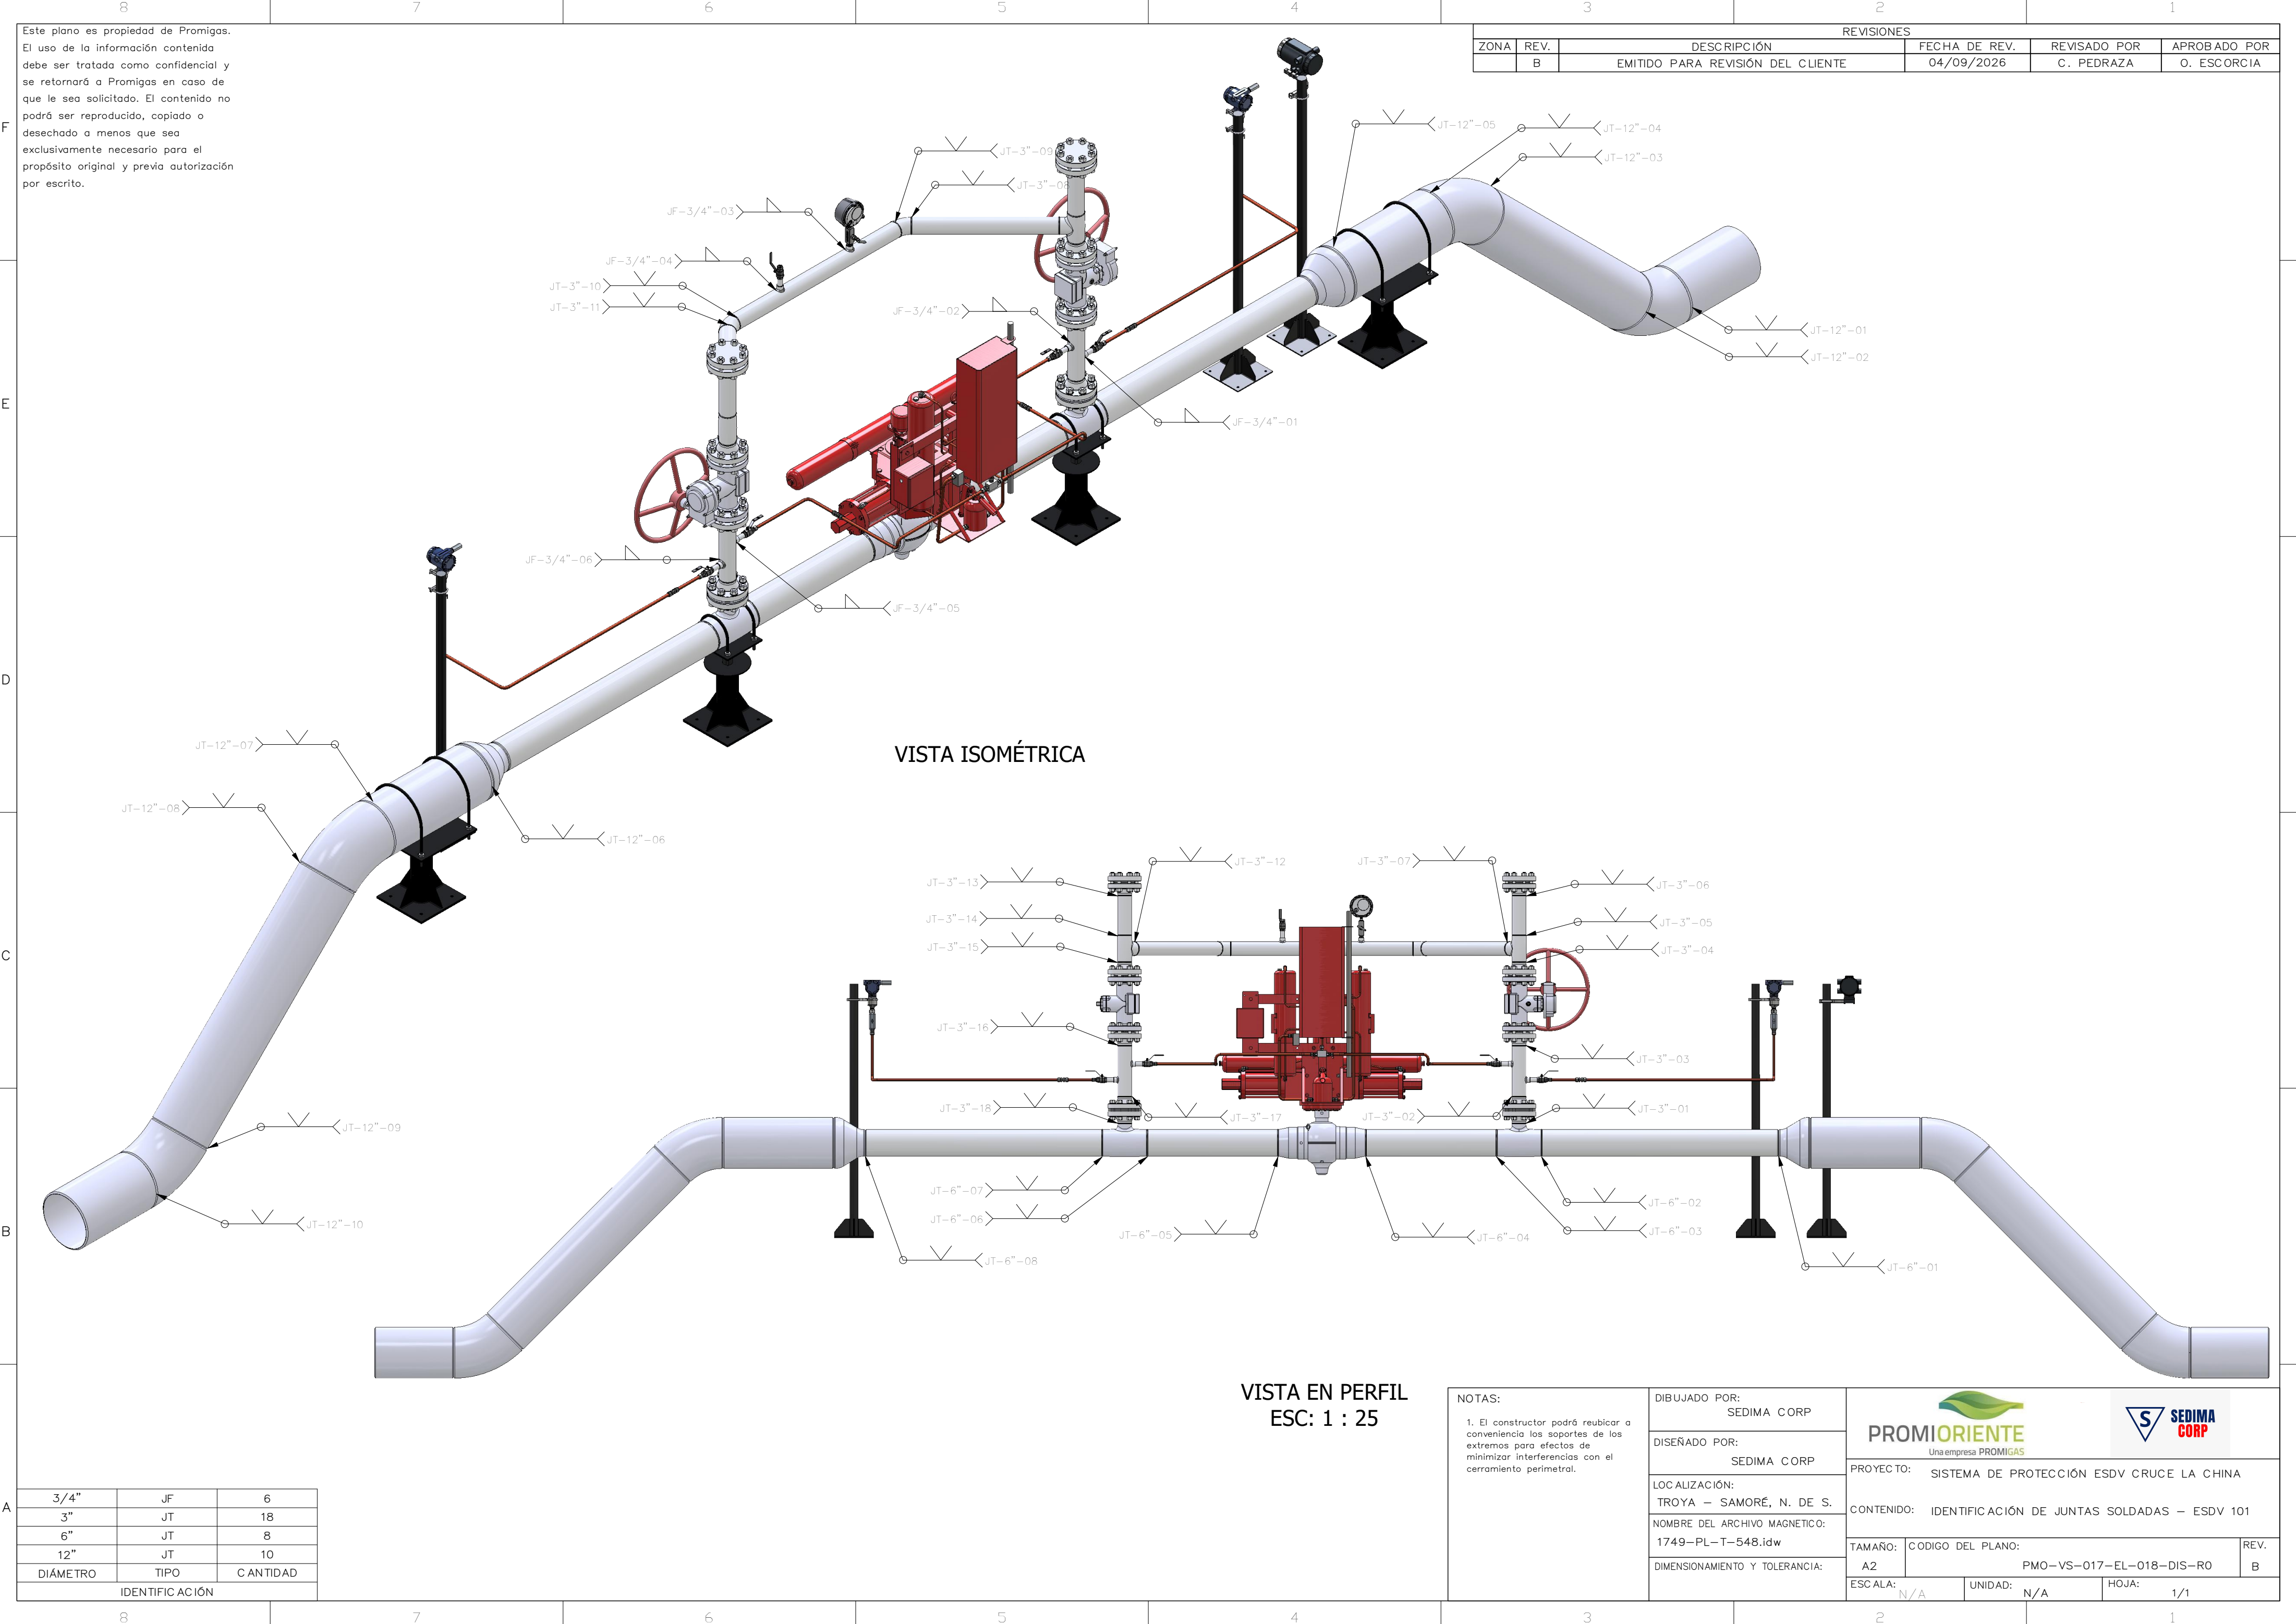

Este plano es propiedad de Promigas.
El uso de la información contenida debe ser tratada como confidencial y se retornará a Promigas en caso de que le sea solicitado. El contenido no podrá ser reproducido, copiado o desechado a menos que sea exclusivamente necesario para el propósito original y previa autorización por escrito.

REVISIONES				
ZONA	REV.	DESCRIPCIÓN	FECHA DE REV.	REVISADO POR
	B	EMITIDO PARA REVISIÓN DEL CLIENTE	04/09/2026	C. PEDRAZA
APROBADO POR			O. ESCORCIA	

3/4"	JF	6
3"	JT	18
6"	JT	8
12"	JT	10
DIÁMETRO	TIPO	CANTIDAD
IDENTIFICACIÓN		

VISTA EN PERFIL
ESC: 1 : 25

NOTAS: 1. El constructor podrá reubicar o conveniencia los soportes de los extremos para efectos de minimizar interferencias con el cerramiento perimetral.	DIBUJADO POR: SEDIMA CORP	 PROYECTO: SISTEMA DE PROTECCIÓN ESDV CRUCE LA CHINA CONTENIDO: IDENTIFICACIÓN DE JUNTAS SOLDADAS – ESDV 101		
	DISEÑADO POR: SEDIMA CORP			
	LOCALIZACIÓN: TROYA – SAMORÉ, N. DE S.	TAMAÑO: A2		
	NOMBRE DEL ARCHIVO MAGNETICO: 1749-PL-T-548.idw	CODIGO DEL PLANO: PMO-VS-017-EL-018-DIS-R0		
DIMENSIONAMIENTO Y TOLERANCIA:		ESCALA: N/A	UNIDAD: N/A	HOJA: 1/1
		REV. B		