
REVISIONES					
ZONA	REV	DESCRIPCION	FECHA DE REV.	REVISADO POR	APROBADO POR
	B	EMITIDO PARA REVISIÓN DEL CLIENTE	04/09/2026	C. PEDRAZA	O. ESCORCIA

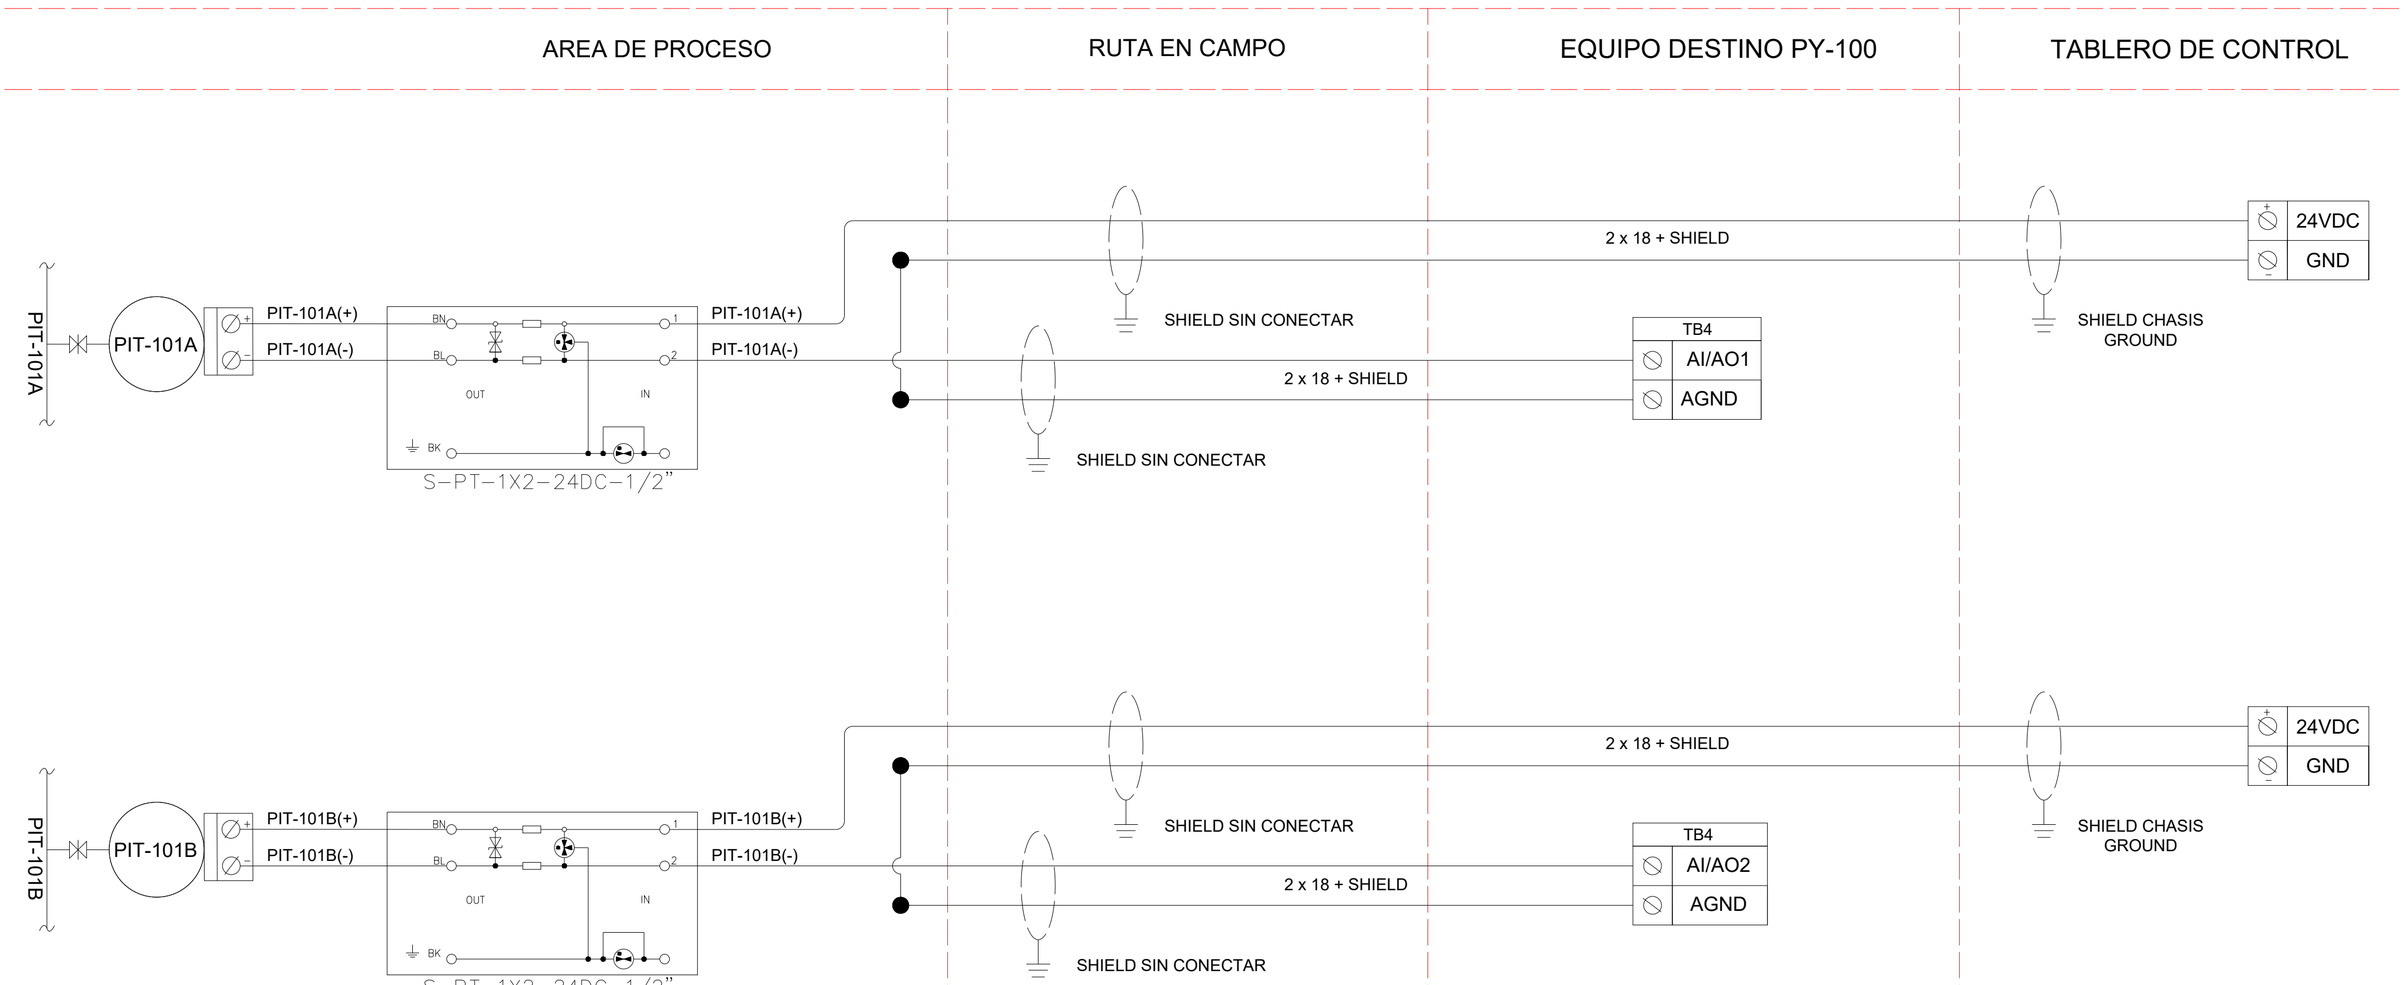

Este plano es propiedad de Promigas. El uso de la información contenida debe ser tratada como confidencial y se retornará a Promigas en caso de que le sea solicitada. El contenido no podrá ser reproducido, copiado o desechado a menos que sea exclusivamente necesario para el propósito original y previa autorización por escrito.

NOTAS:

DIBUJADO POR:	SEDIMA CORP
DISEÑADO POR:	SEDIMA CORP
LOCALIZACION:	TROYA, SAMORÉ – N. DE S.
NOMBRE DEL ARCHIVO MAGNETICO:	1749-PL-I-461.dwg
DIMENSIONAMIENTO Y TOLERANCIA:	N/A

PROMIORIENTE
Una empresa PROMIGAS

SEDIMA CORP

PROYECTO:	SISTEMA DE PROTECCIÓN ESDV CRUCE LA CHINA		
CONTENIDO:	DIAGRAMA DE LAZOS TRANSMISORES DE PRESIÓN EN ESDV-101 PIT-101A – PIT-101B		
TAMAÑO: A2	CODIGO PLANO: PMO-VS-017-PR-004-DIS-R0		REV. B
ESCALA: N/A	UNIDAD: N/A	HOJA: 1/1	