
REVISIONES					
ZONA	REV	DESCRIPCION	FECHA DE REV.	REVISADO POR	APROBADO POR
	B	EMITIDO PARA REVISIÓN DEL CLIENTE	04/09/2026	C. PEDRAZA	O. ESCORCIA

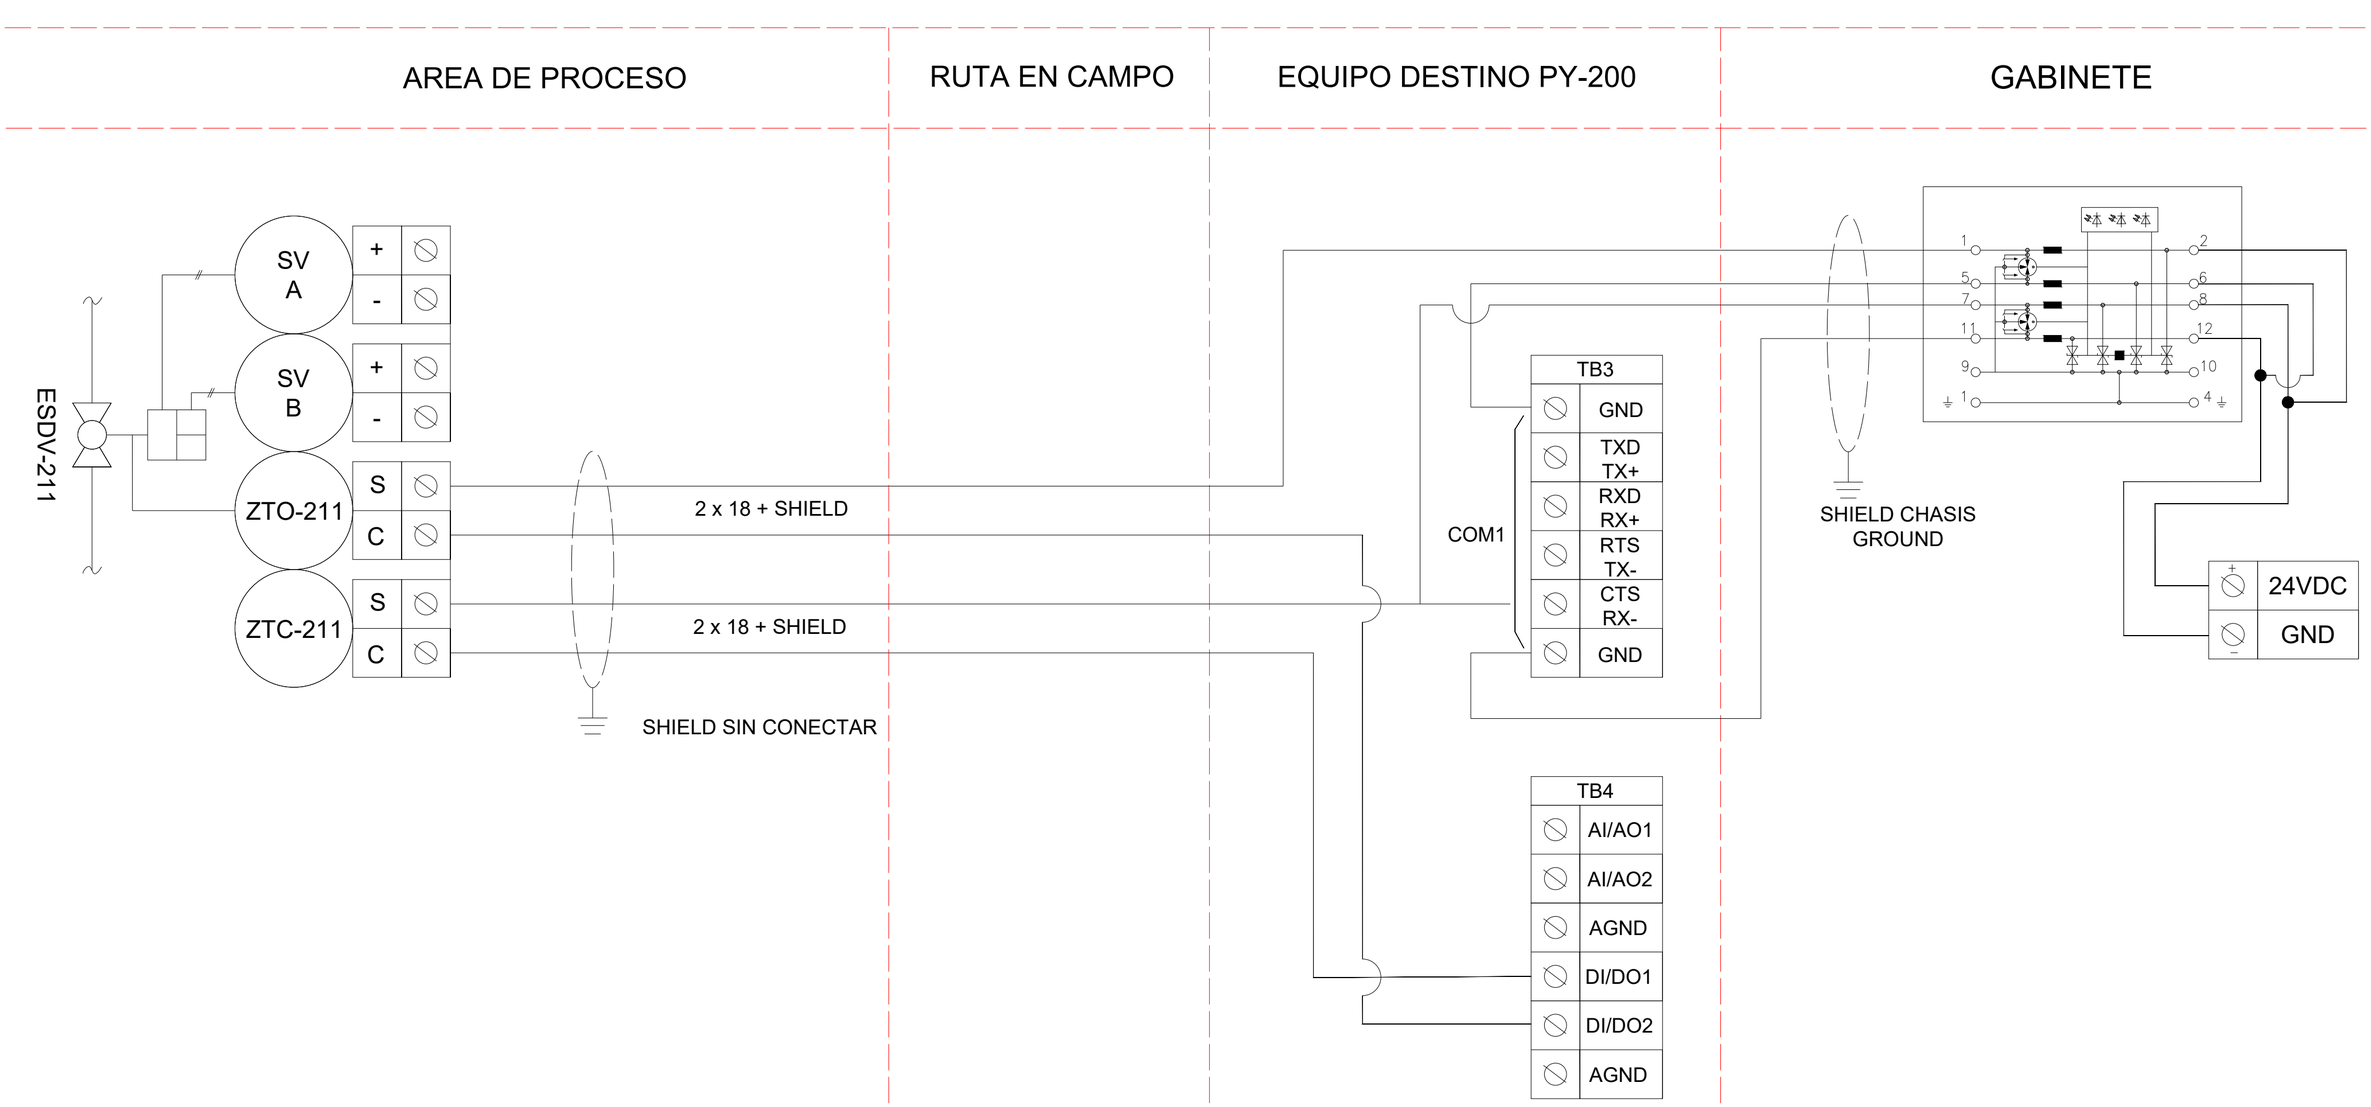

Este plano es propiedad de Promigas. El uso de la información contenida debe ser tratada como confidencial y se retornará a Promigas en caso de que le sea solicitada. El contenido no podrá ser reproducido, copiado o desechado a menos que sea exclusivamente necesario para el propósito original y previa autorización por escrito.

NOTAS:

DIBUJADO POR:	SEDIMA CORP
DISEÑADO POR:	SEDIMA CORP
LOCALIZACION:	TROYA, SAMORÉ – N. DE S.
NOMBRE DEL ARCHIVO MAGNETICO:	1749-PL-I-464.dwg
DIMENSIONAMIENTO Y TOLERANCIA:	N/A

PROMIORIENTE — Una empresa PROMIGAS

SEDIMA CORP

PROYECTO: SISTEMA DE PROTECCIÓN ESDV CRUCE LA CHINA

CONTENIDO: DIAGRAMA DE LAZOS SWITCH DE POSICIÓN EN ESDV-211

TAMAÑO:	CODIGO PLANO:	REV.
A2	PMO-VS-017-PR-007-DIS-R0	B

ESCALA:	UNIDAD:	HOJA:
N/A	N/A	1/1