


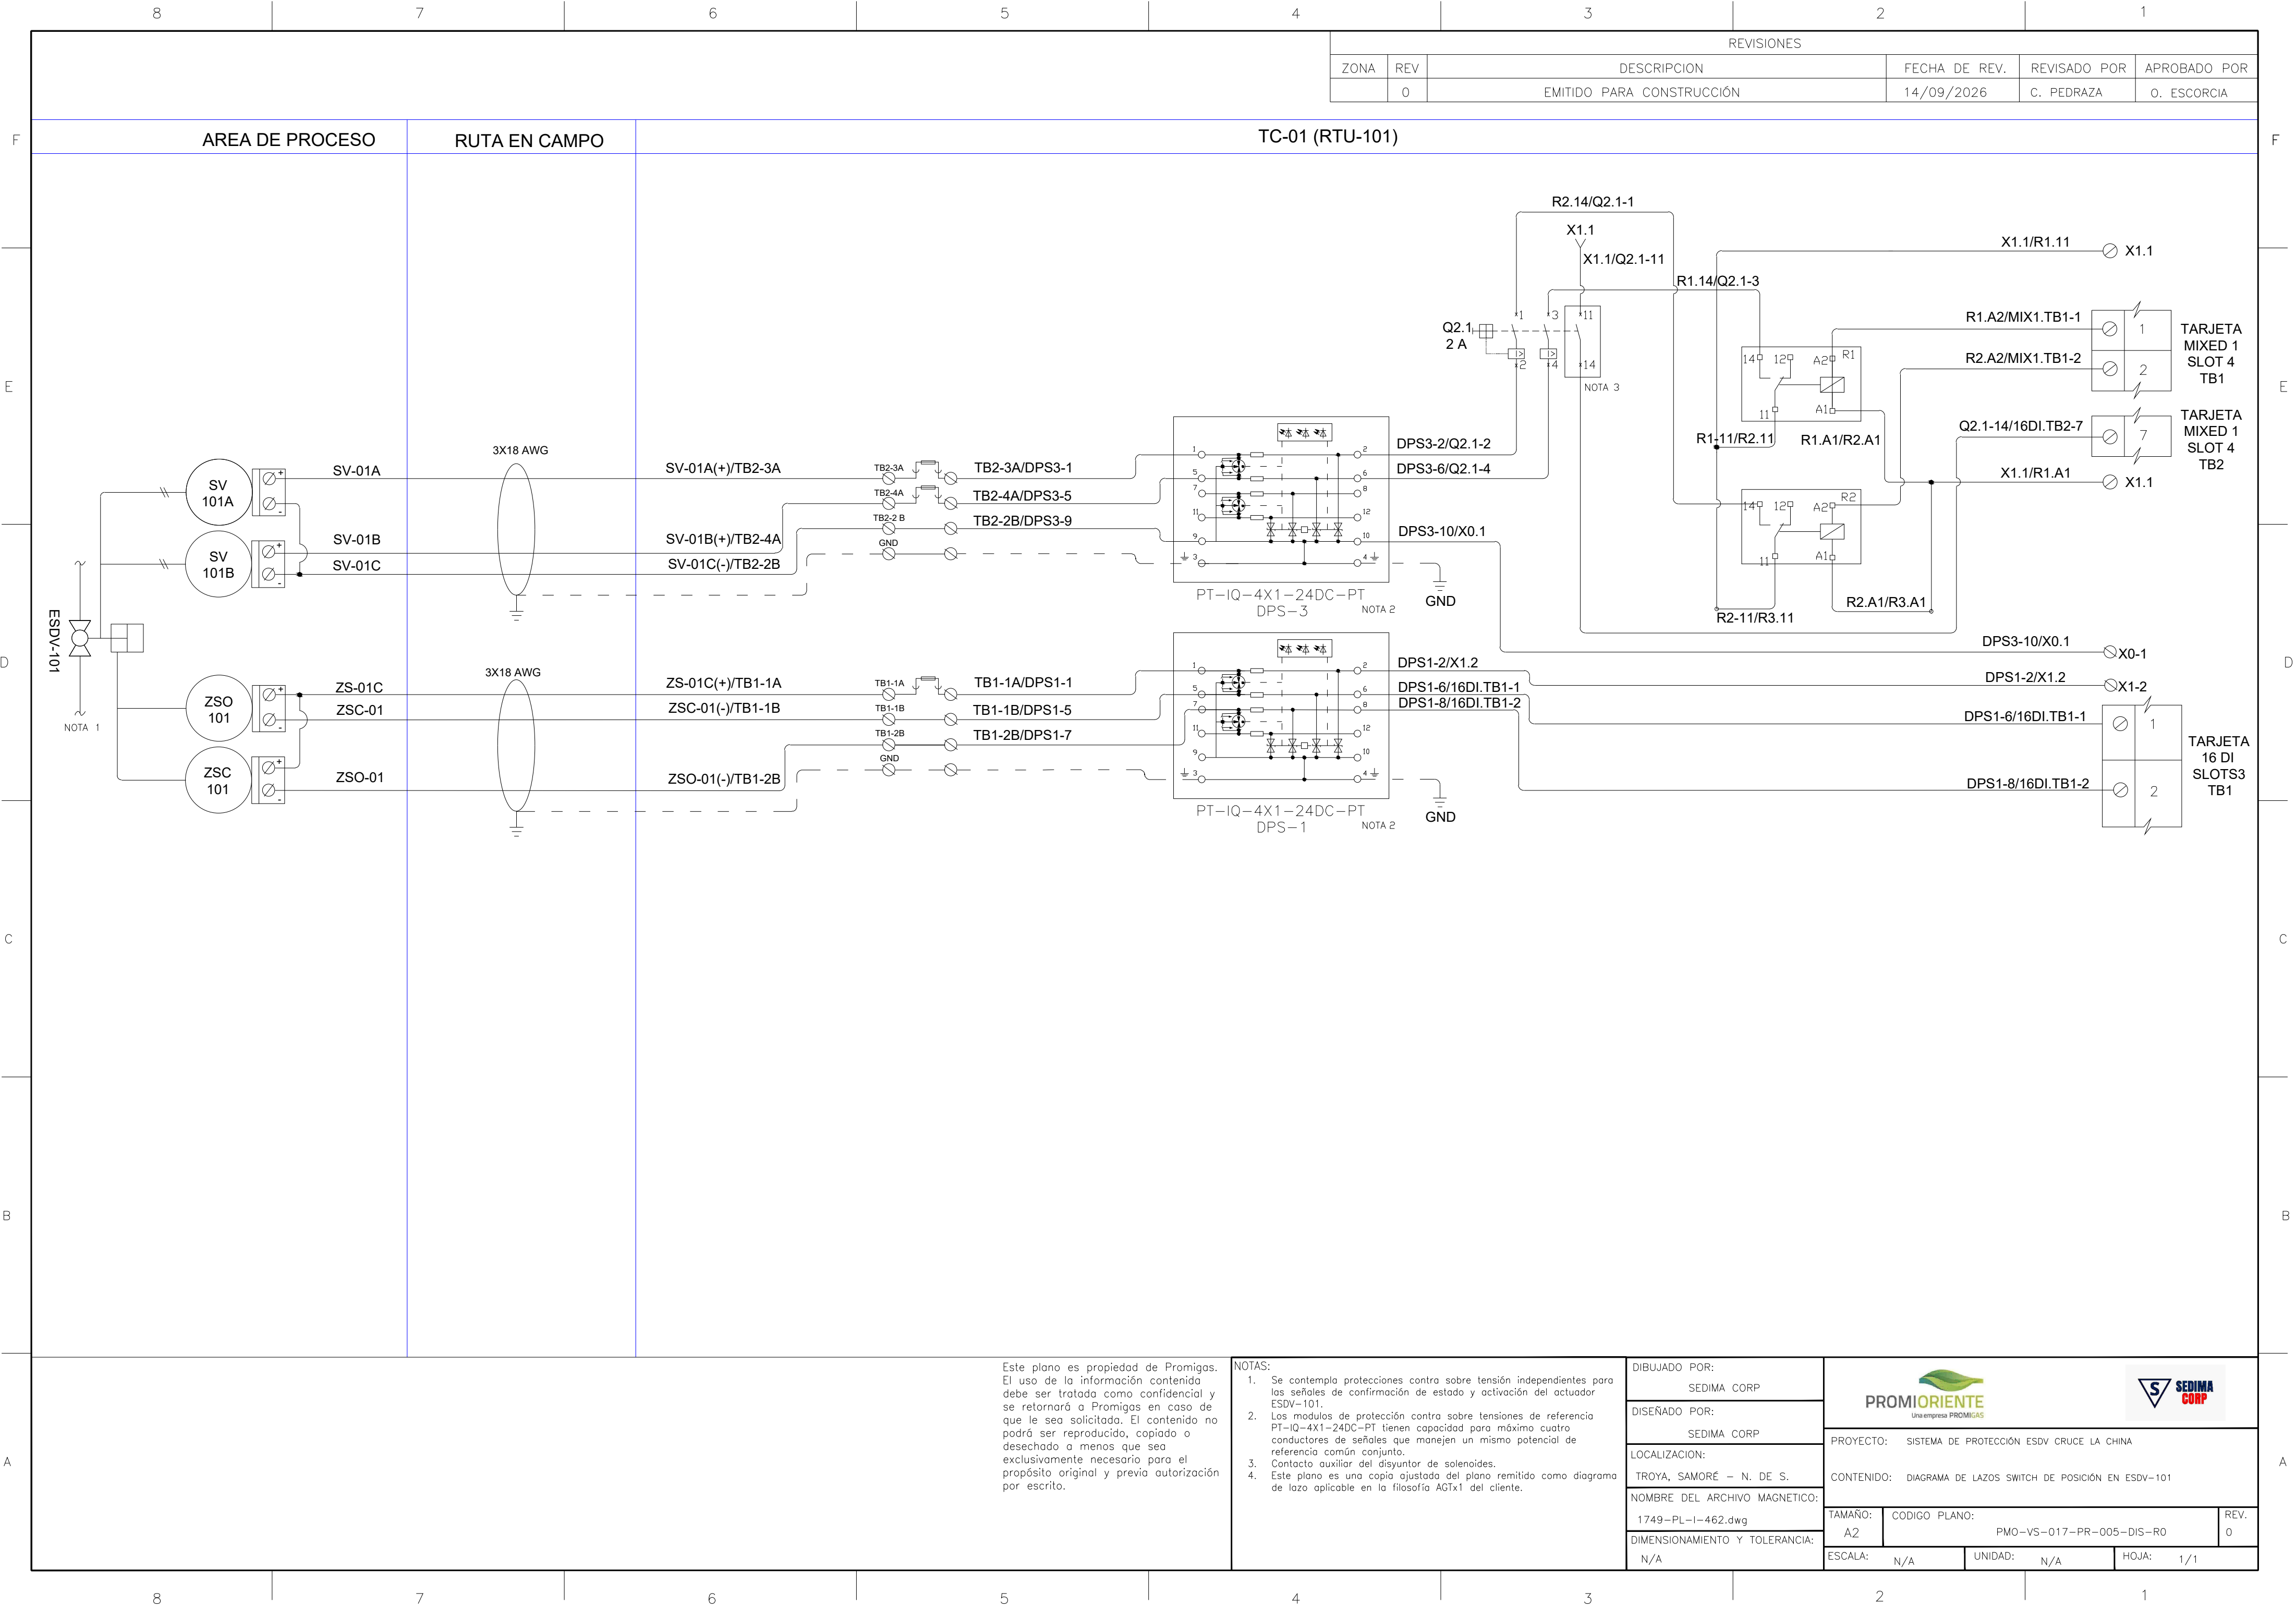

Este plano es propiedad de Promigas. El uso de la información contenida debe ser tratada como confidencial y se retornará a Promigas en caso de que le sea solicitada. El contenido no podrá ser reproducido, copiado o desechado a menos que sea exclusivamente necesario para el propósito original y previa autorización por escrito.

- NOTAS:
- Se contempla protecciones contra sobre tensión independientes para las señales de confirmación de estado y activación del actuador ESDV-101.
 - Los módulos de protección contra sobre tensiones de referencia PT-IQ-4X1-24DC-PT tienen capacidad para máximo cuatro conductores de señales que manejen un mismo potencial de referencia común conjunto.
 - Contacto auxiliar del disyuntor de solenoides.
 - Este plano es una copia ajustada del plano remitido como diagrama de lazo aplicable en la filosofía AGTx1 del cliente.

DIBUJADO POR:	SEDIMA CORP	PROMIORIENTE Una empresa PROMIGAS SEDIMA CORP		
DISEÑADO POR:	SEDIMA CORP			
LOCALIZACION:	TROYA, SAMORÉ – N. DE S.	PROYECTO: SISTEMA DE PROTECCIÓN ESDV CRUCE LA CHINA		
NOMBRE DEL ARCHIVO MAGNETICO:	1749-PL-I-462.dwg	CONTENIDO: DIAGRAMA DE LAZOS SWITCH DE POSICIÓN EN ESDV-101		
DIMENSIONAMIENTO Y TOLERANCIA:	N/A	TAMAÑO: A2	CODIGO PLANO: PMO-VS-017-PR-005-DIS-R0	REV. 0
		ESCALA: N/A	UNIDAD: N/A	HOJA: 1/1