


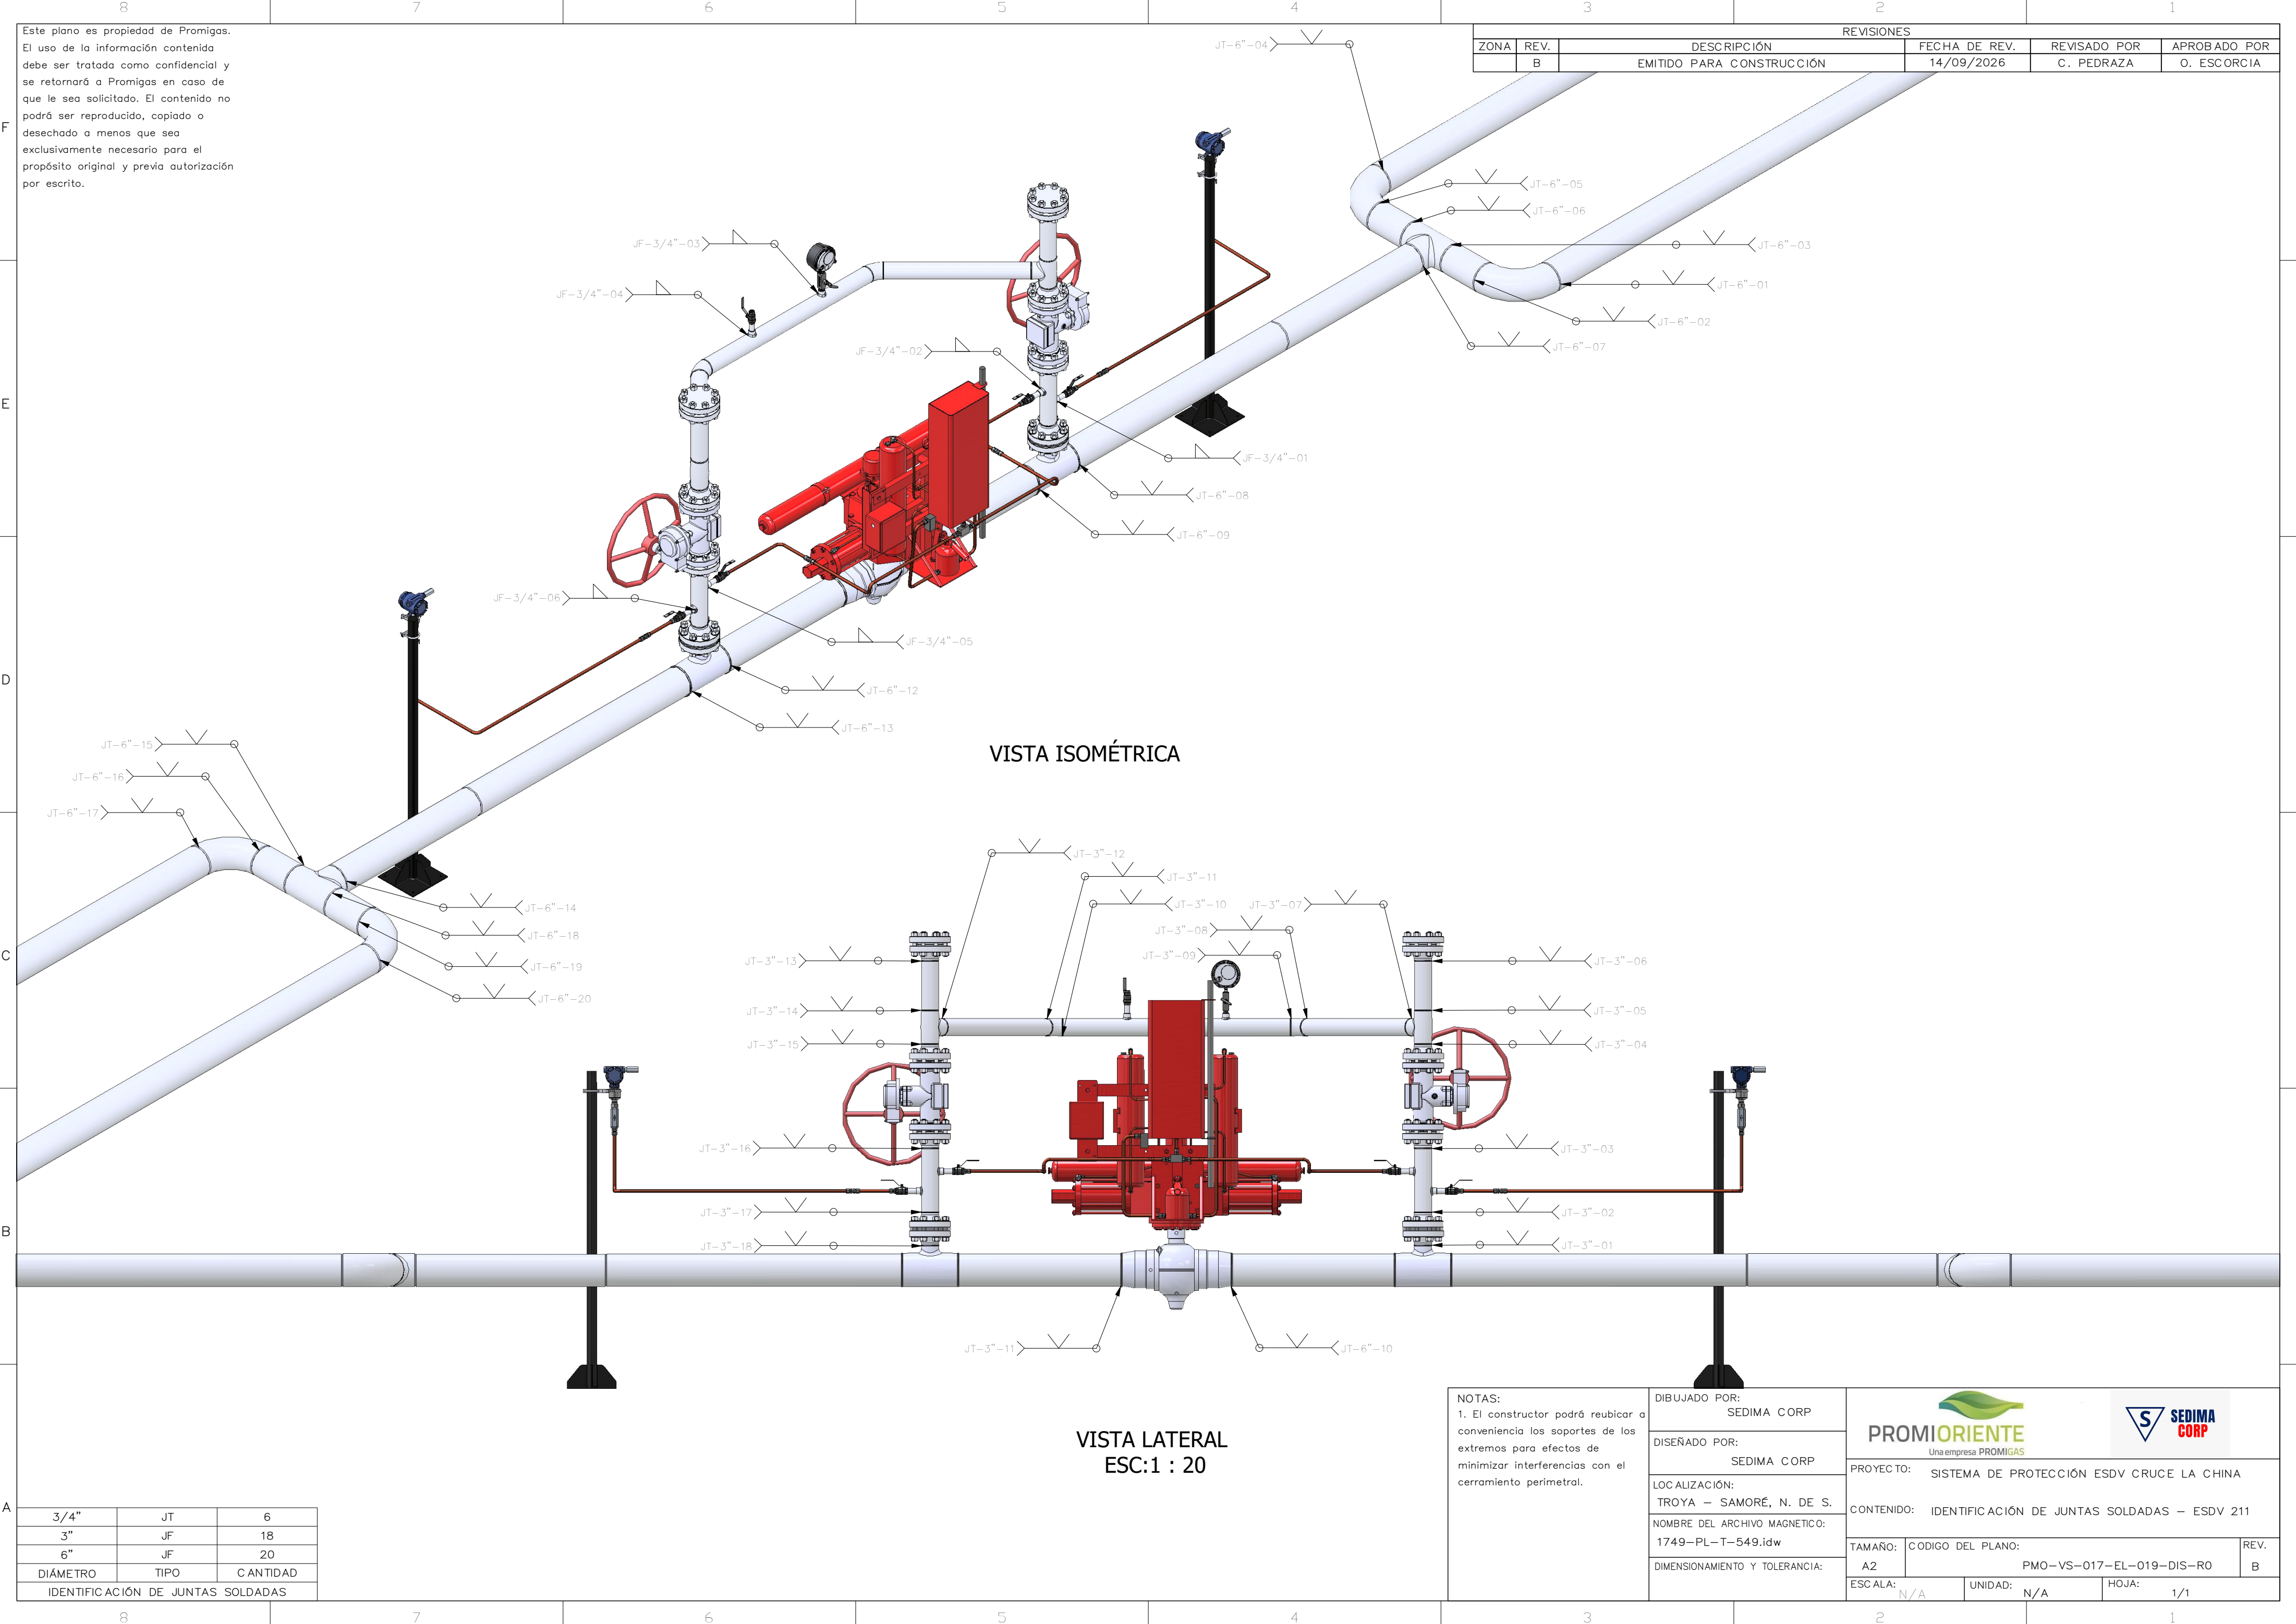

Este plano es propiedad de Promigas.
El uso de la información contenida debe ser tratada como confidencial y se retornará a Promigas en caso de que le sea solicitado. El contenido no podrá ser reproducido, copiado o desechado a menos que sea exclusivamente necesario para el propósito original y previa autorización por escrito.

REVISIONES				
ZONA	REV.	DESCRIPCIÓN	FECHA DE REV.	REVISADO POR
	B	EMITIDO PARA CONSTRUCCIÓN	14/09/2026	C. PEDRAZA
			APROBADO POR	
			O. ESCORCIA	

3/4"	JT	6
3"	JF	18
6"	JF	20
DIÁMETRO	TIPO	CANTIDAD
IDENTIFICACIÓN DE JUNTAS SOLDADAS		

NOTAS: 1. El constructor podrá reubicar a conveniencia los soportes de los extremos para efectos de minimizar interferencias con el cerramiento perimetral.	DIBUJADO POR: SEDIMA CORP	PROMIORIENTE Una empresa PROMIGAS S SEDIMA CORP		
	DISEÑADO POR: SEDIMA CORP			
	LOCALIZACIÓN: TROYA – SAMORÉ, N. DE S. NOMBRE DEL ARCHIVO MAGNETICO: 1749-PL-T-549.idw	PROYECTO: SISTEMA DE PROTECCIÓN ESDV CRUCE LA CHINA		
	DIMENSIONAMIENTO Y TOLERANCIA:	CONTENIDO: IDENTIFICACIÓN DE JUNTAS SOLDADAS – ESDV 211		
ESCALA: A2		CODIGO DEL PLANO: PMO-VS-017-EL-019-DIS-R0	REV. B	
UNIDAD: N/A		HOJA: 1/1		