




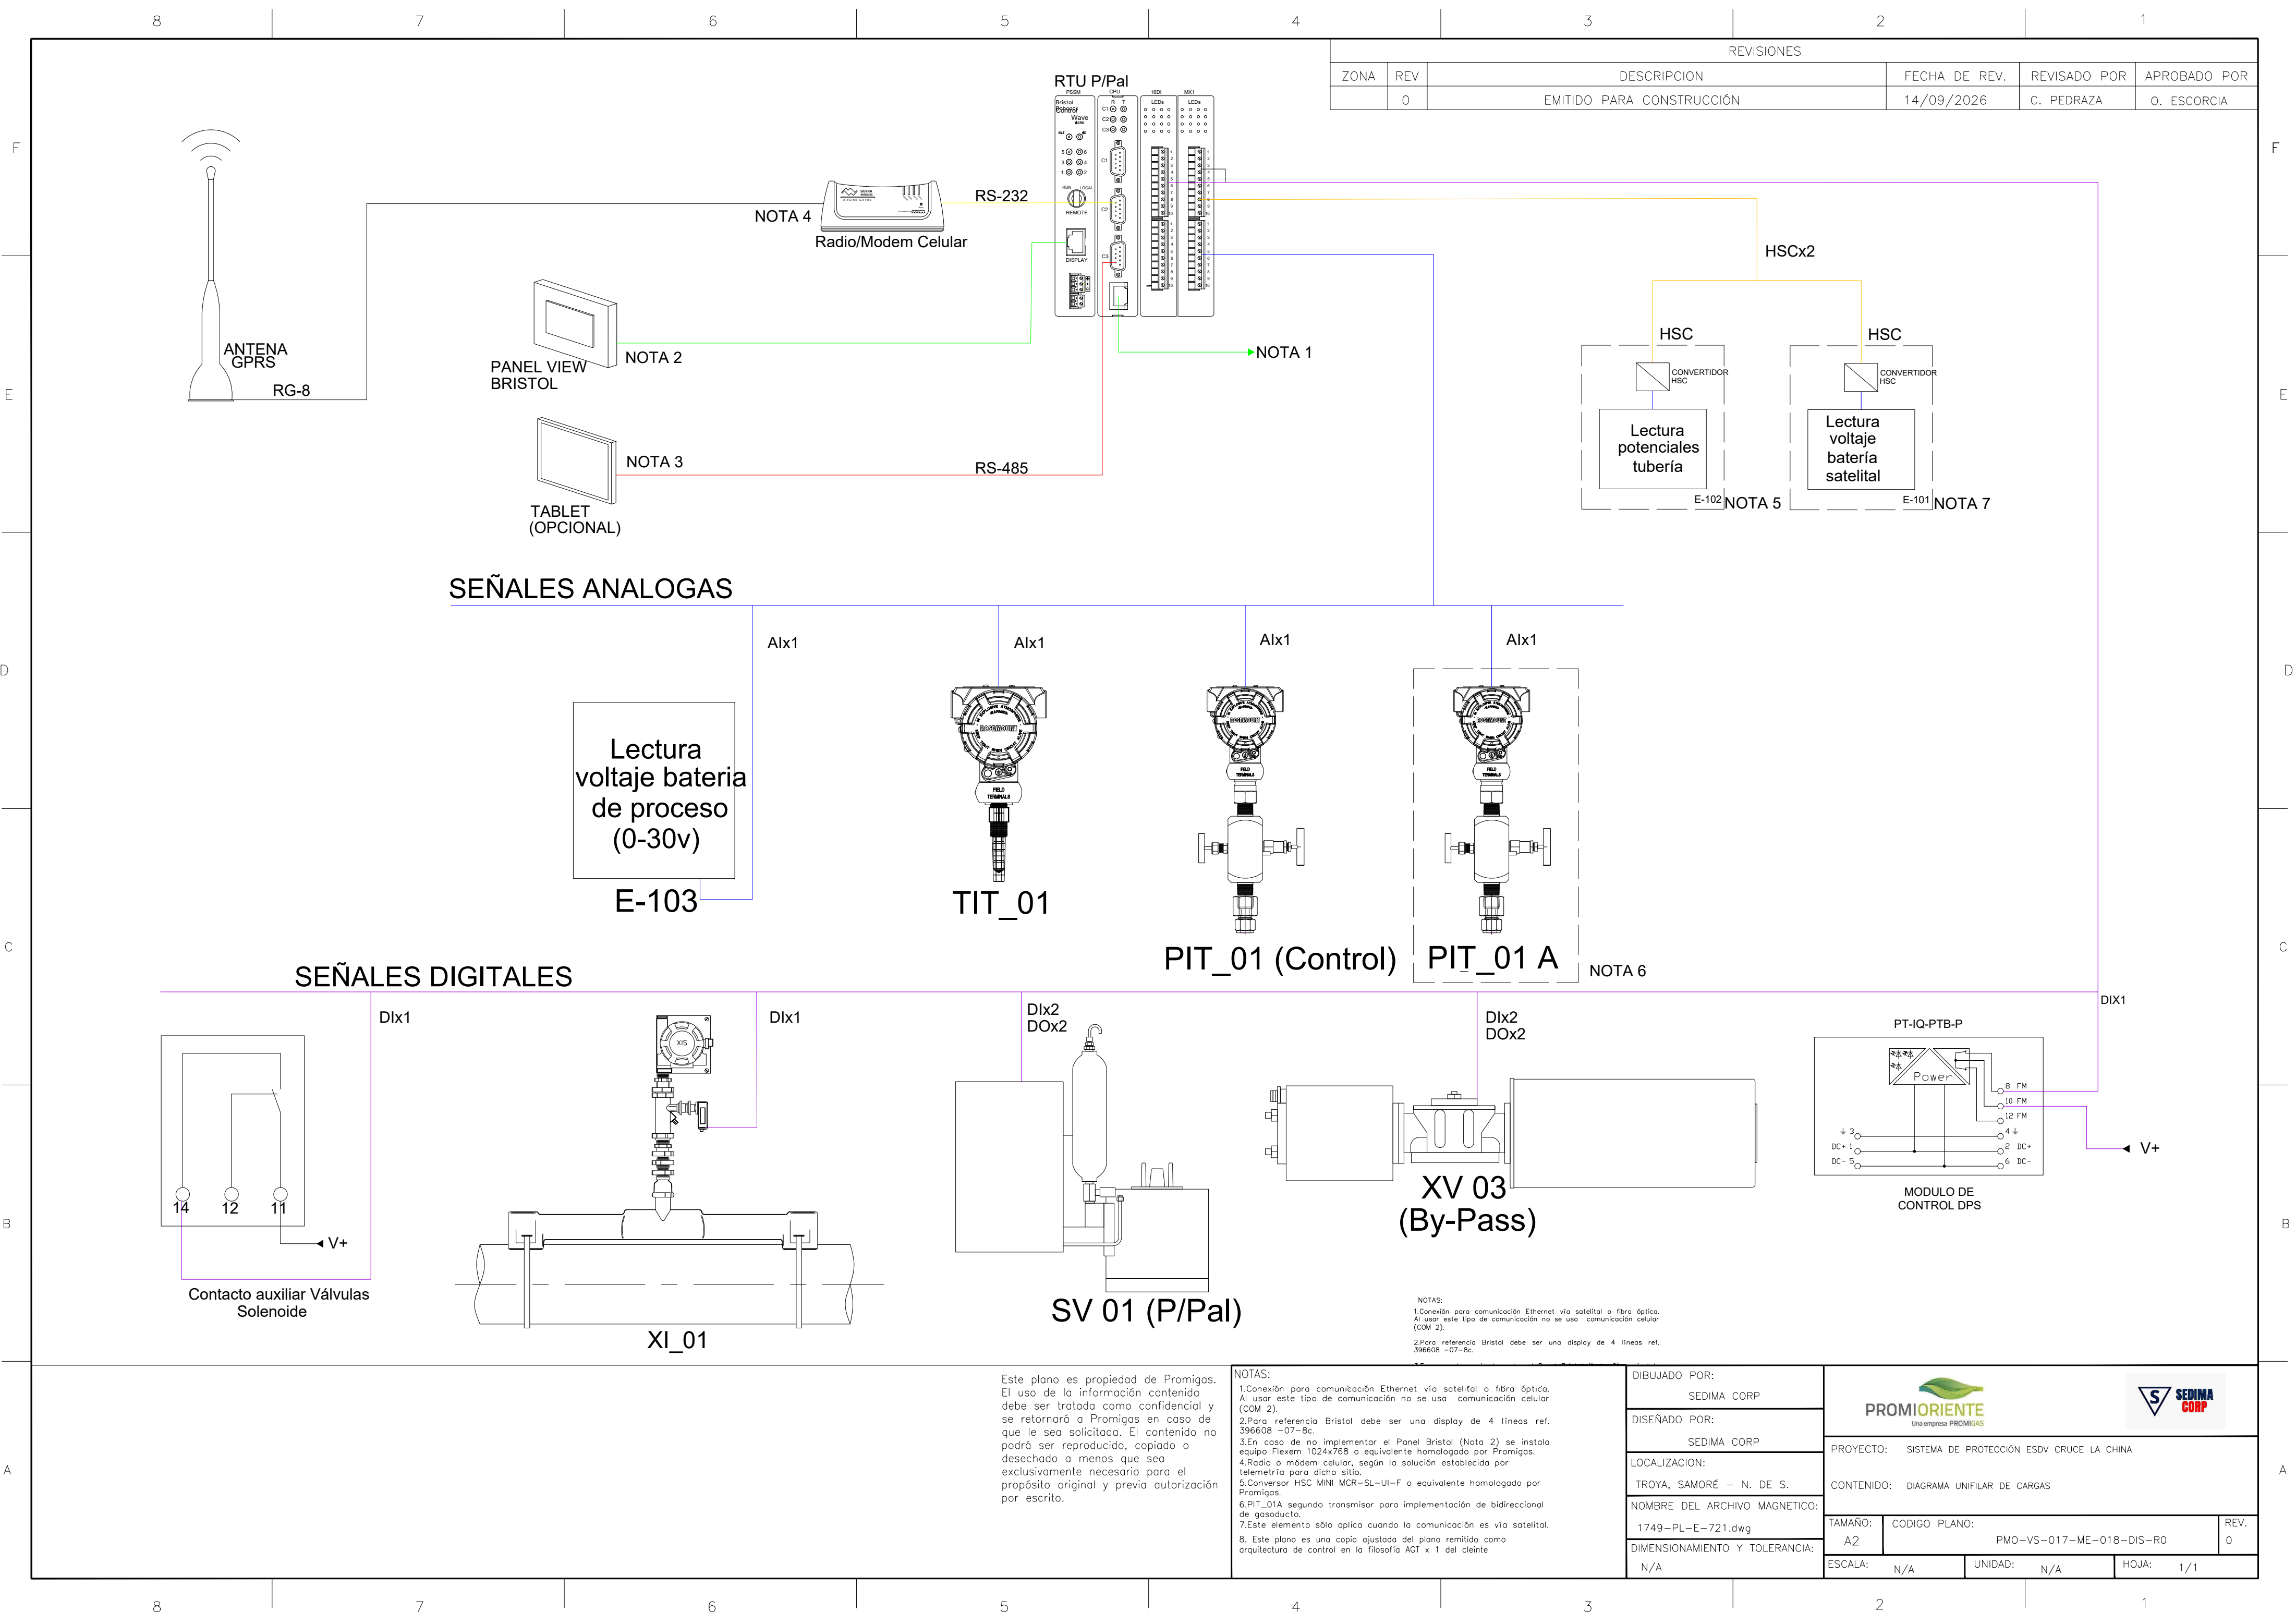


REVISIONES				
ZONA	REV	DESCRIPCION	FECHA DE REV.	REVISADO POR
	0	EMITIDO PARA CONSTRUCCIÓN	14/09/2026	C. PEDRAZA
				O. ESCORCIA

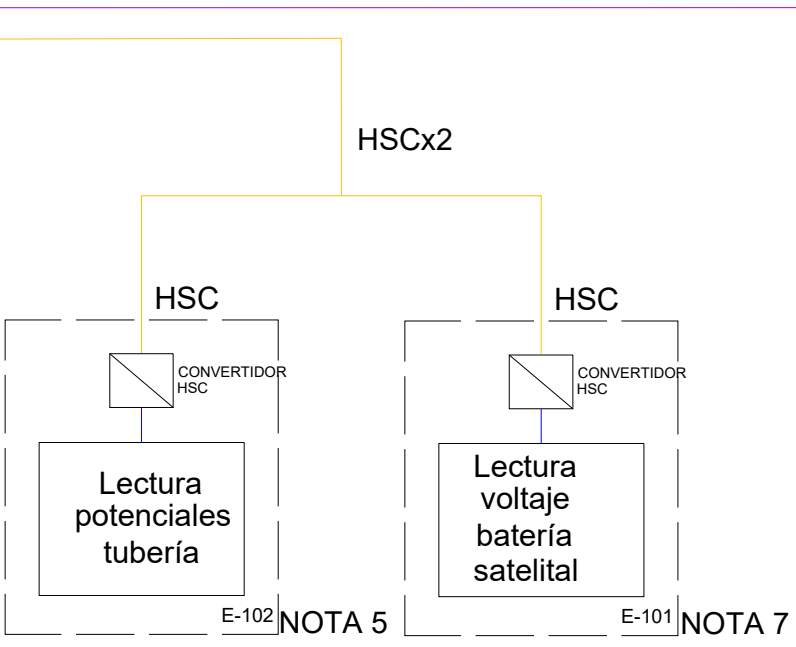

SEÑALES ANALOGAS

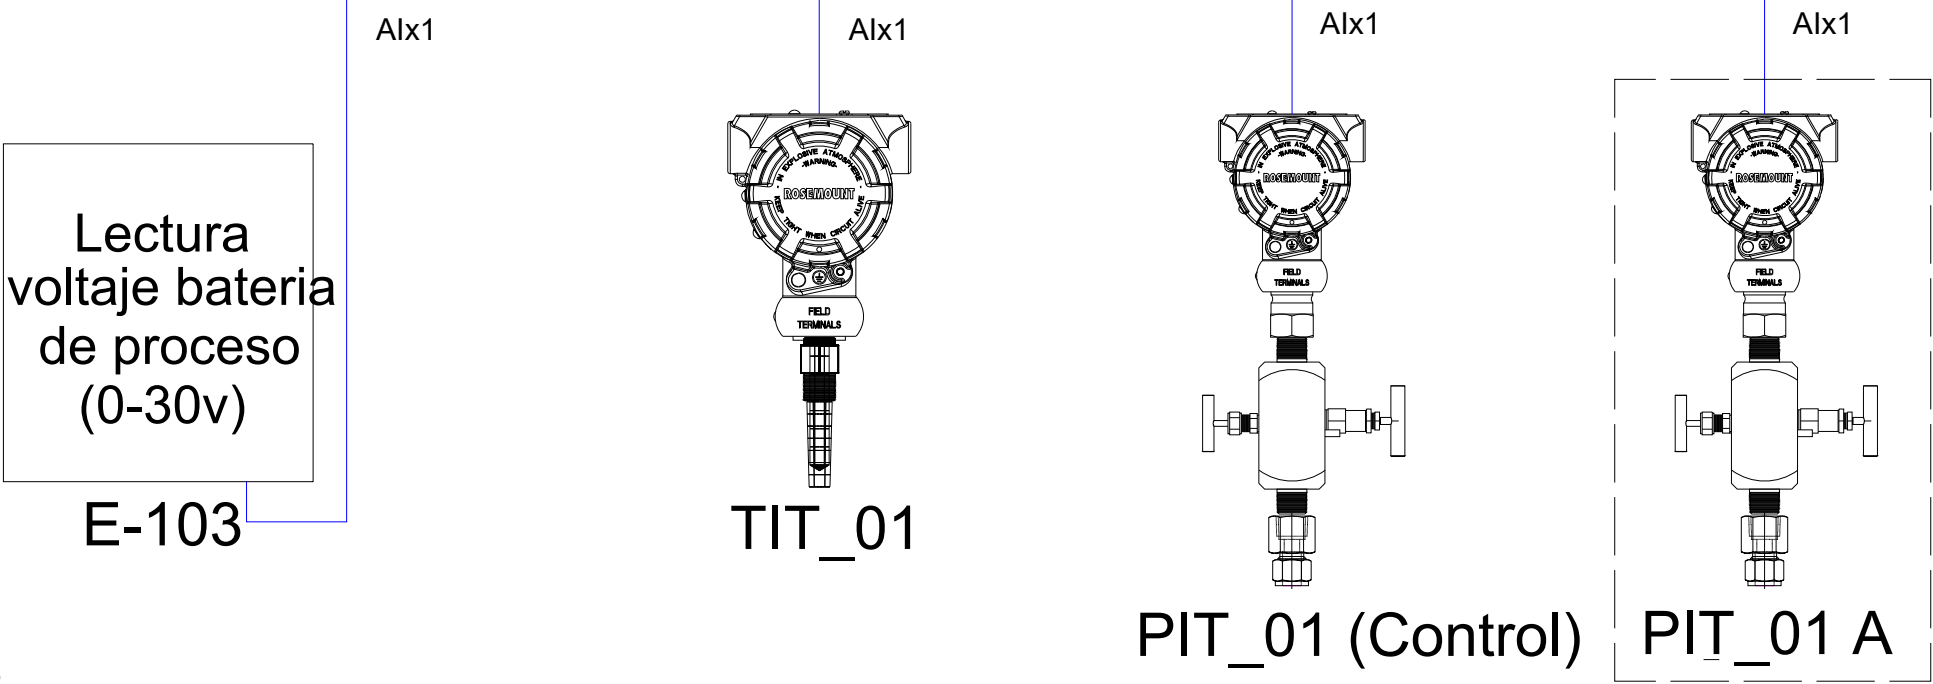

SEÑALES DIGITALES

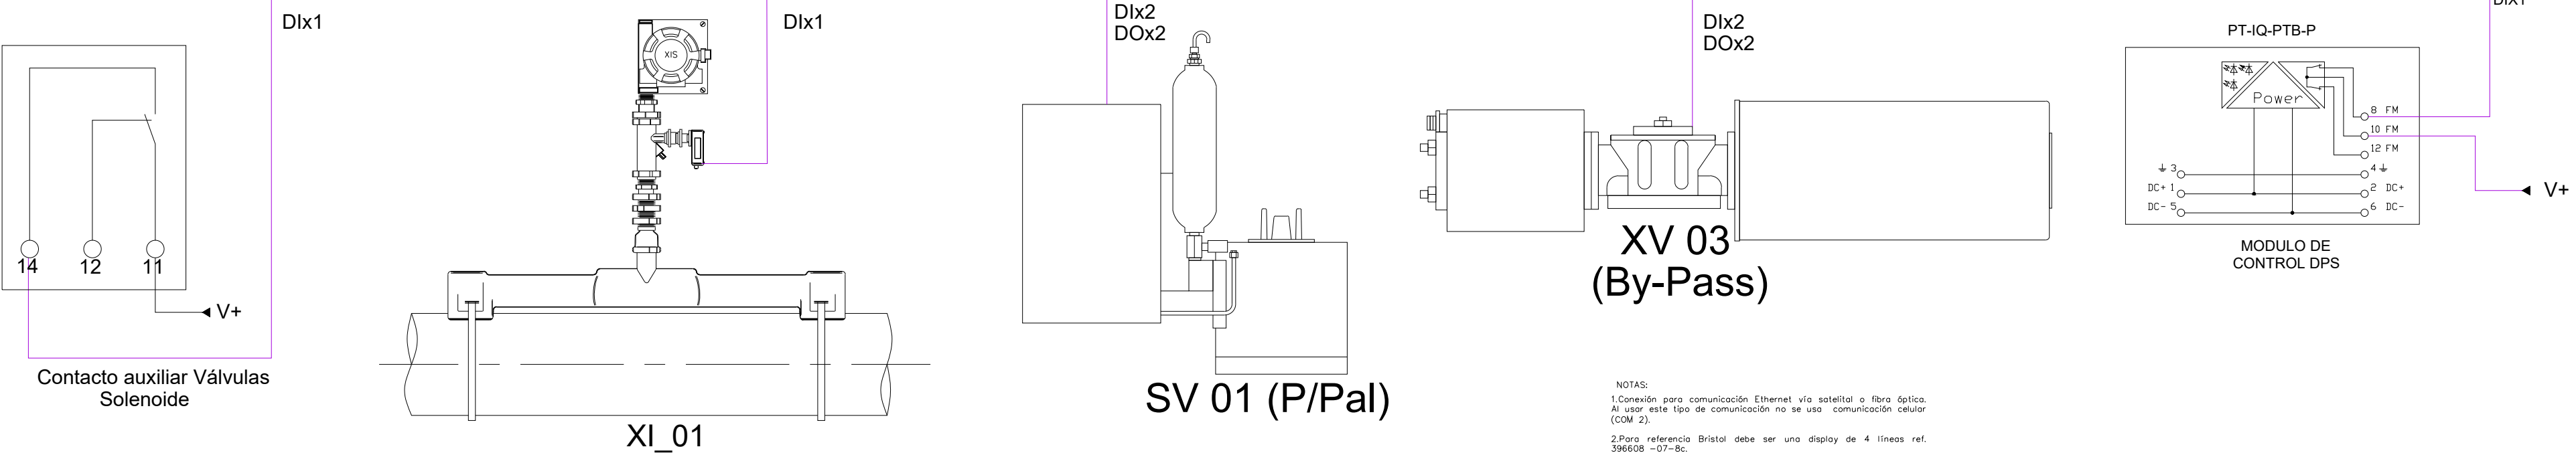

NOTAS:
1.Conexión para comunicación Ethernet vía satelital o fibra óptica.
Al usar este tipo de comunicación no se usa comunicación celular (COM 2).
2.Para referencia Bristol debe ser una display de 4 líneas ref. 396608 -07-8c.

Este plano es propiedad de Promigas.
El uso de la información contenida debe ser tratada como confidencial y se retornará a Promigas en caso de que le sea solicitada. El contenido no podrá ser reproducido, copiado o desechado a menos que sea exclusivamente necesario para el propósito original y previa autorización por escrito.

NOTAS:
1.Conexión para comunicación Ethernet vía satelital o fibra óptica.
Al usar este tipo de comunicación no se usa comunicación celular (COM 2).
2.Para referencia Bristol debe ser una display de 4 líneas ref. 396608 -07-8c.
3.En caso de no implementar el Panel Bristol (Nota 2) se instala equipo Flexem 1024x768 o equivalente homologado por Promigas.
4.Radio o módem celular, según la solución establecida por telemetría para dicho sitio.
5.Conversor HSC MINI MCR-SL-UI-F o equivalente homologado por Promigas.
6.PIT_01A segundo transmisor para implementación de bidireccional de gasoducto.
7.Este elemento sólo aplica cuando la comunicación es vía satelital.
8. Este plano es una copia ajustada del plano remitido como arquitectura de control en la filosofía AGT x 1 del cliente

DIBUJADO POR: SEDIMA CORP	 PROYECTO: SISTEMA DE PROTECCIÓN ESDV CRUCE LA CHINA CONTENIDO: DIAGRAMA UNIFILAR DE CARGAS		
DISEÑADO POR: SEDIMA CORP			
LOCALIZACION: TROYA, SAMORÉ - N. DE S.			
NOMBRE DEL ARCHIVO MAGNETICO: 1749-PL-E-721.dwg			
DIMENSIONAMIENTO Y TOLERANCIA: N/A			
TAMAÑO: A2	CODIGO PLANO: PMO-VS-017-ME-018-DIS-R0	REV. 0	
ESCALA: N/A	UNIDAD: N/A	HOJA: 1/1	